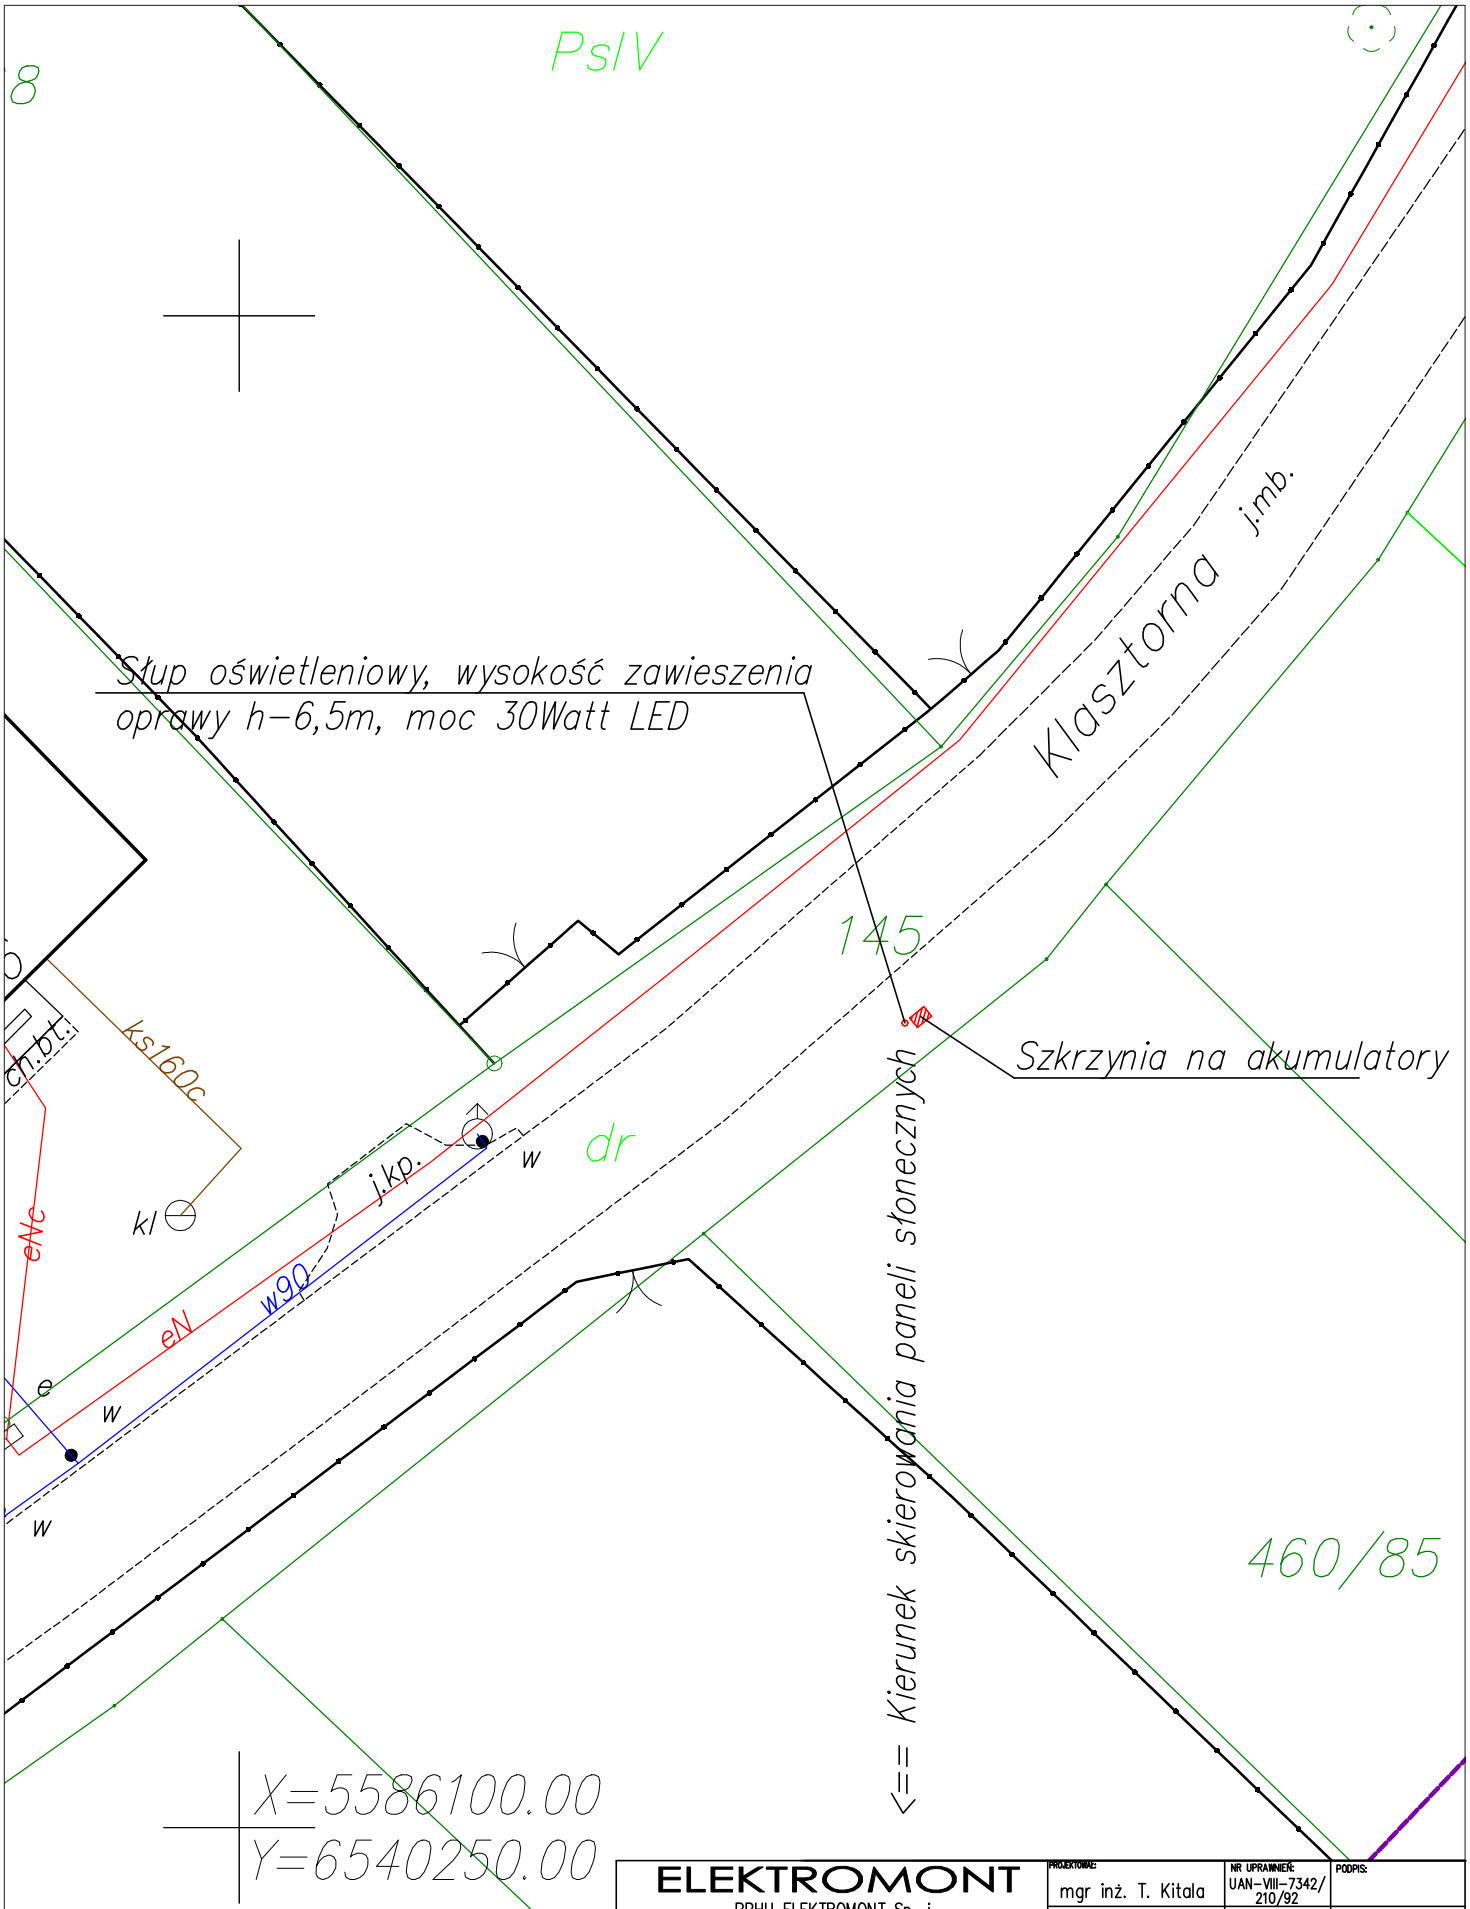

ELEKTROMONT PPHU ELEKTROMONT Sp. j. 42-289 Woźniki, ul. Asfaltowa 103	PROJEKTOWAŁ: mgr inż. T. Kitala	NR UPRAWNIEŃ: UAN-VIII-7342/210/92	PODPIS:	
	OPRACOWAŁ: mgr inż. K. Mońka	NR UPRAWNIEŃ:	PODPIS:	
INWESTOR: Gmina Toszek 44-180 Toszek, ul. Bolesława Chrobrego 2	ADRES INWESTYCJI: Paczyna, ul. Klasztorna			
TEMAT PROJEKTU: PROJEKT BUDOWY OŚWIETLENIA ULICZNEGO	BRANŻA ELEKTRYCZNA	DATA: 12.2017	NR PROJEKTU: 17021087	
TREŚĆ RYSUNKU: PLAN ZAGOSPODAROWANIA TERENU SKALA 1:250	SKALA: 1:250	NR RYS: 2_1	WERSJA: 1	