


PRZEMIANOWA
INWENTARYZACJA

1:50

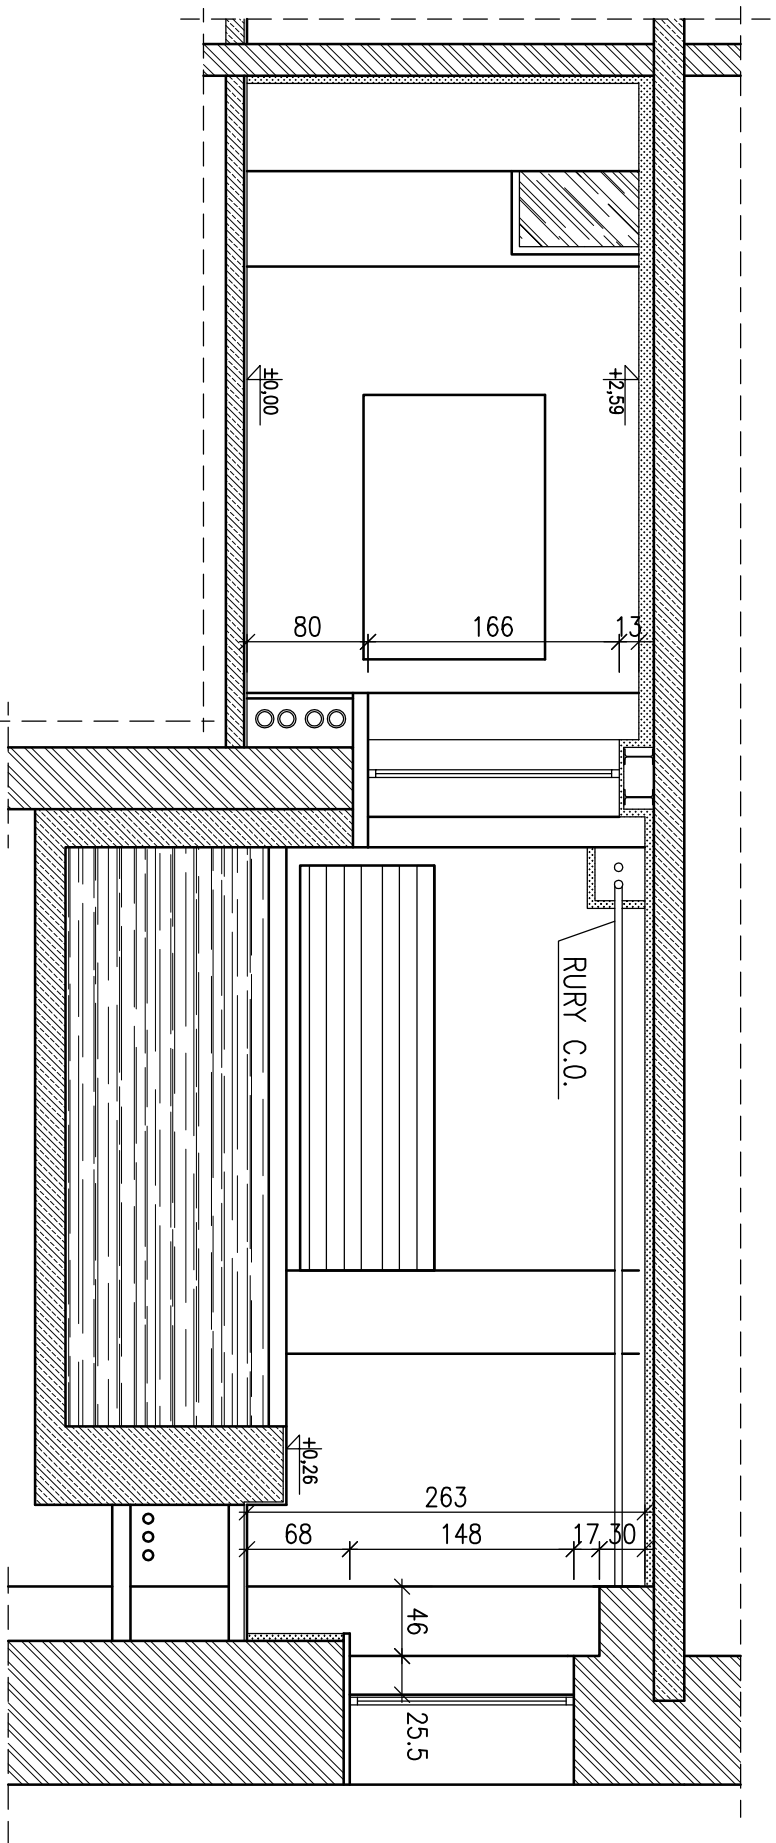

"ERDOM" BIURO PROJEKTÓW I NADZORU BUDOWLANEGO

47-100 STRZELCE OP. GRUNWALDZKA 2/10
tel. 52-915-304
www.ERDOM.eu

www.ERDOM.eu			
ZAMAWIĄCY/CLIENT	ANNA SŁAWY, UL. LEŚNA 9, 47-100 STRZELCE OPOLSKIE		
OBJEKT/OBJECT	BUDYNEK MIESZKALNY JEDNORODZINNY		
DATA/PHSE	INWENTARYZACJA	SKALA/SCALE	1:50
ARCHITEKTURA	NR UPR.	PODSIS	WSZELKIE PRAWA ZASTRZEŻONE ALL RIGHTS RESERVED
SPECJALNOŚĆ:			
OPRACOWAŁ:	E. POWROŚLO IOP/0437/PWOK/08		
SPRAWDZIŁ:			
DATA:	NUMER RYSUNKU:	BRANŻA:	REWIZJA:
CZERWIEC2017	E262-IN-02	ARCHITEKTONICZNO-KONSTRUKCYJNA	--