


# SCHEMAT ZASILANIA NAGRZEWNICY W WODĘ GRZEWczą

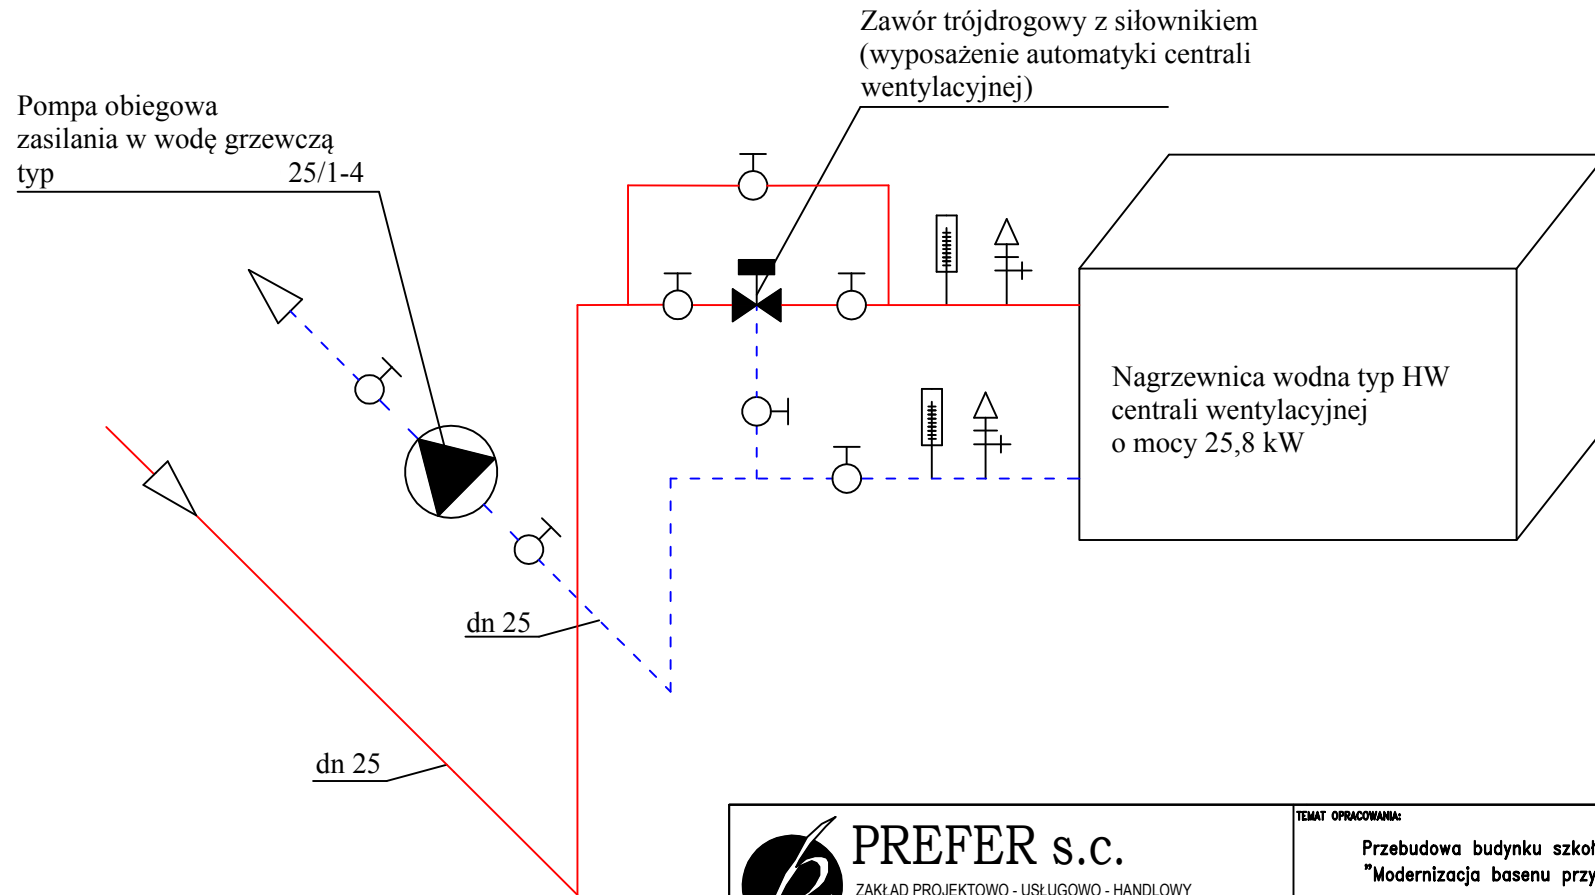

 <b>PREFER s.c.</b> ZAKŁAD PROJEKTOWO - USŁUGOWO - HANDLOWY 44-100 GLIWICE ul. Mikołowska 22/1 tel./fax: (0 32) 231 03 44 tel.: (0 32) 238 92 93		TEMAT OPRACOWANIA: Przebudowa budynku szkoły w ramach zadania pod nazwą: "Modernizacja basenu przy Szkole Podstawowej w Paczynie"			
		TYTUŁ RYSUNKU: SCHEMAT ZASILANIA NAGRZEWNICY W WODĘ GRZEWczą			
INWESTOR:  <b>Urząd Gminy w Toszku</b>  44-180 Toszek, ul. Bolesława Chrobrego 2		OPRACOWAŁ:	mgr inż. Julia JOHN		
			mgr inż. Małgorzata OPRZĄDEK		
		PROJEKTOWAŁ:	mgr inż. Aleksander OPRZĄDEK nr upr.419/80		
OBIEKT:  Szkoła Podstawowa Paczyna, ul. Wiejska 44		SPRAWDZIŁ:	mgr inż. Stanisław BODUSZEK nr upr. 586/93		
		DATA:	BRANŻA:	NR PROJEKTU:	SKALA:
		06.2017	INSTALACYJNA	P/17/06/01/I	—
					NR RYSUNKU: W-03