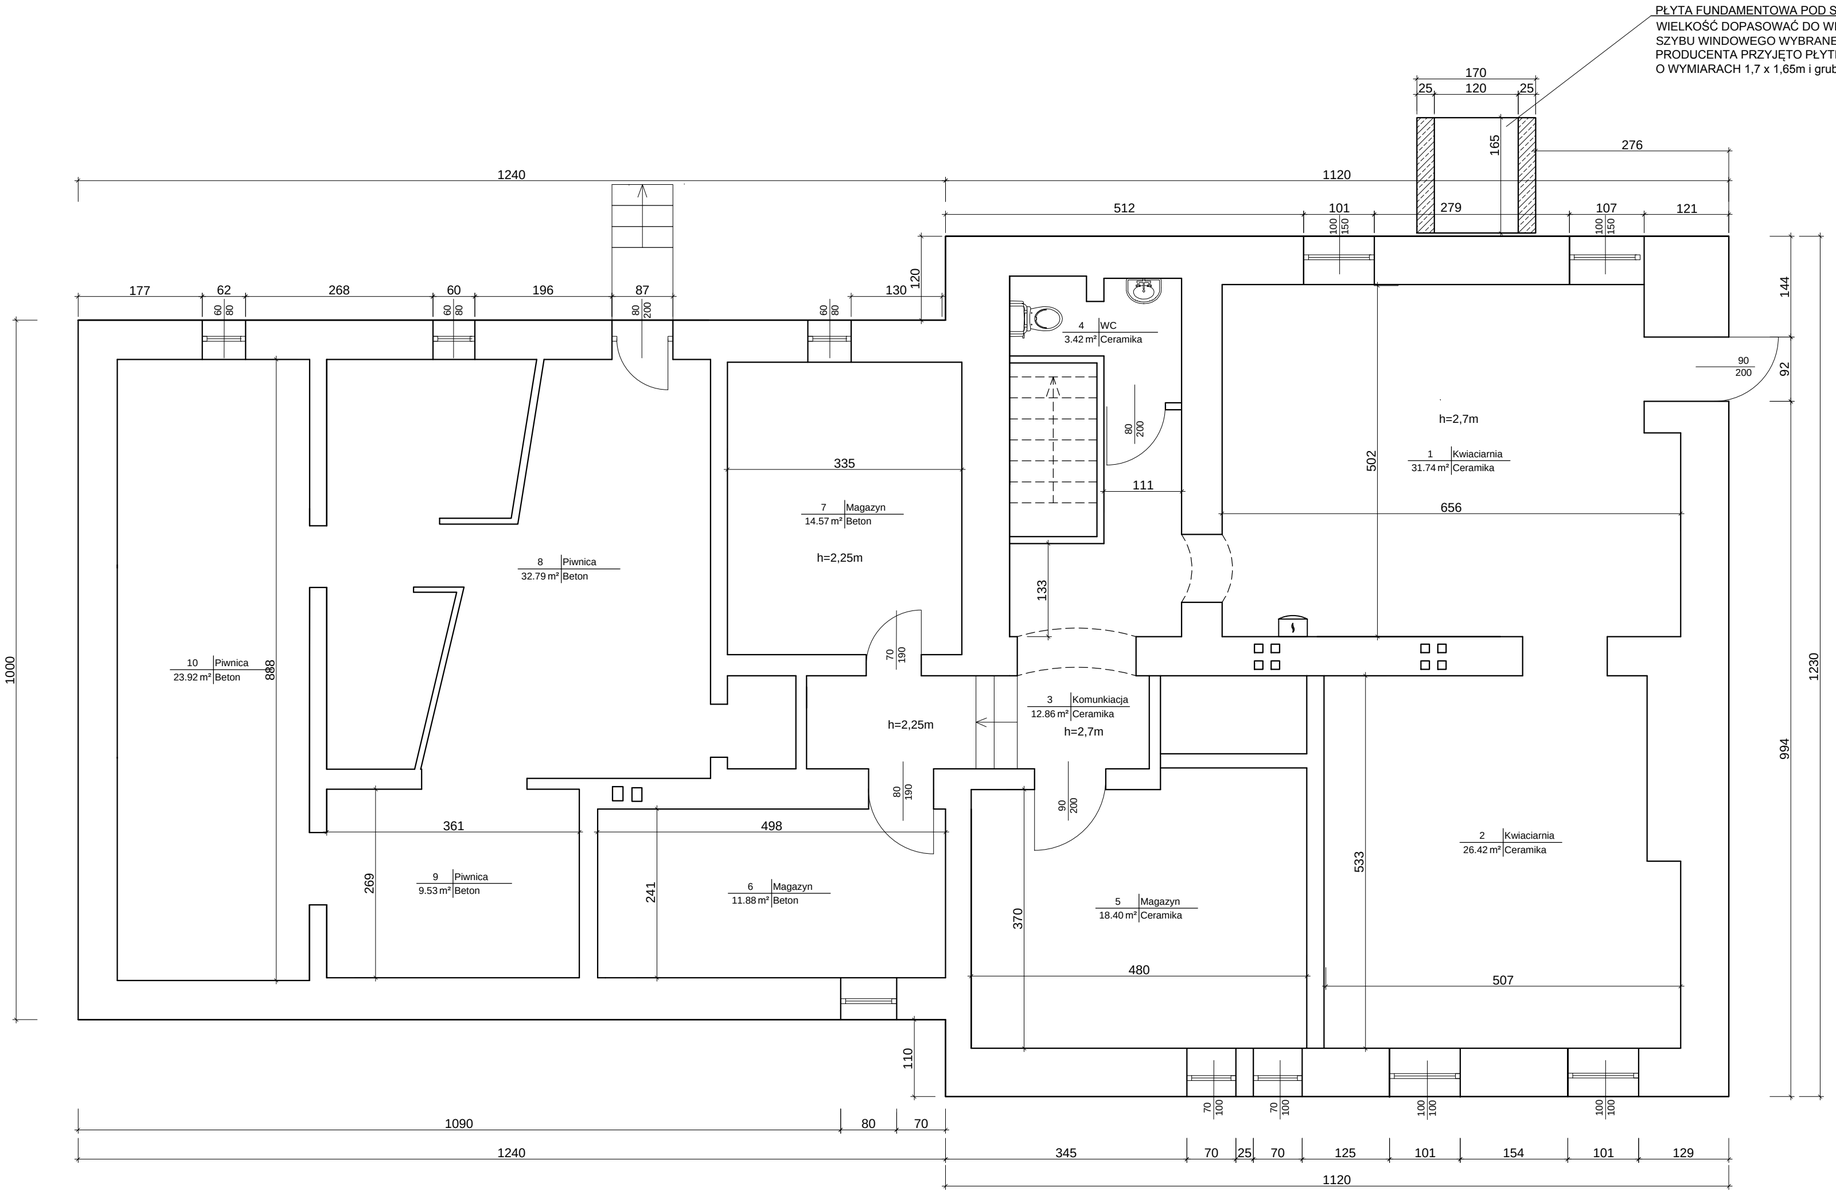

LEGENDA	
	WYBURZENIA
	ZAMUROWANIA
	PROJEKTOWANY FUNDAMENT
	ISTNIEJĄCE ŚCIANY

UWAGA:

Zaprojektowano płytę fundamentową o wymiarach 1,7 x 1,65m i wys 0,3m
Dokładne wymiary płyt fundamentowej oraz głębokość posadowienia dopasować do konkretnego producenta windy dla osób niepełnosprawnych

DOKŁADNĄ LOKALIZACJĘ FUNDAMENTU DOPASOWAĆ NA BUDOWIE.

Wszystkie wymiary sprawdzić na budowie.
Wszelkie rozbieżności uzgodnić z projektantem.

ZESTAWIENIE POMIESZCZEŃ - PIWNICA
POWIERZCHNIA UŻYTKOWA LICZONA ZGODNIE Z NORMĄ **PN-ISO 9836:1997**

ISTNIEJĄCE POMIESZCZENIA - BEZ ZMIAN

NR	NAZWA POMIESZCZENIA	POSADZKA	POW. NETTO	POW. UŻYTKOWA
1	KWIACIARNIA	CERAMIKA	31,72 m²	31,72 m²
2	KWIACIARNIA	CERAMIKA	26,42 m²	26,42 m²
3	KOMUNIKACJA	CERAMIKA	12,86 m²	12,86 m²
4	WC	CERAMIKA	3,42 m²	3,42 m²
5	MAGAZYN	CERAMIKA	18,40 m²	18,40 m²
6	MAGAZYN	CERAMIKA	11,88 m²	11,88 m²
7	MAGAZYN	CERAMIKA	14,57 m²	14,57 m²
8	PIWNICA	CERAMIKA	32,79 m²	-
9	PIWNICA	CERAMIKA	9,53 m²	-
10	PIWNICA	CERAMIKA	23,92 m²	-
		SUMA	**185,51 m²**	**119,27 m²**

JEDNOSTKA PROJEKTOWA:
MAXI - PROJEKT
Pracownia Projektowa Aleksandra Straszak
Chorzów ul. F.Waxmana 3/12

TEMAT
PROJEKT BUDOWLANY PRZEBUDOWY BUDYNKU MIESZKALNO - USŁUGOWEGO PRZY UL. STRZELECKIEJ 17 W TOSZKU W CELU UTWORZENIE CENTRUM DZIENNEGO POBYTU SENIOR+ DLA OSÓB STARSZYCH W GMINIE TOSZEK

LOKALIZACJA
Toszek ul. Strzelecka 17 działka nr 1509/131

BRANŻA
ARCHITEKTURA

INWESTOR
Gmina Toszek ,
44-180 Toszek ul. Bolesława Chrobrego 2

PROJEKTOWAŁ	NR UPRAWNIEŃ	PODPIS	DATA
mgr inż. arch. Beata Gutowska	9/SLOKK/2013		06.2017
SPRAWDZIŁ	NR UPRAWNIEŃ	PODPIS	NR PROJEKTU
-	-	-	-

NAZWA RYSUNKU	SKALA	NR RYSUNKU
RZUT PIWNICY	1:50	A-01