


Rozwinięcie inst. wody zimnej i ciepłej

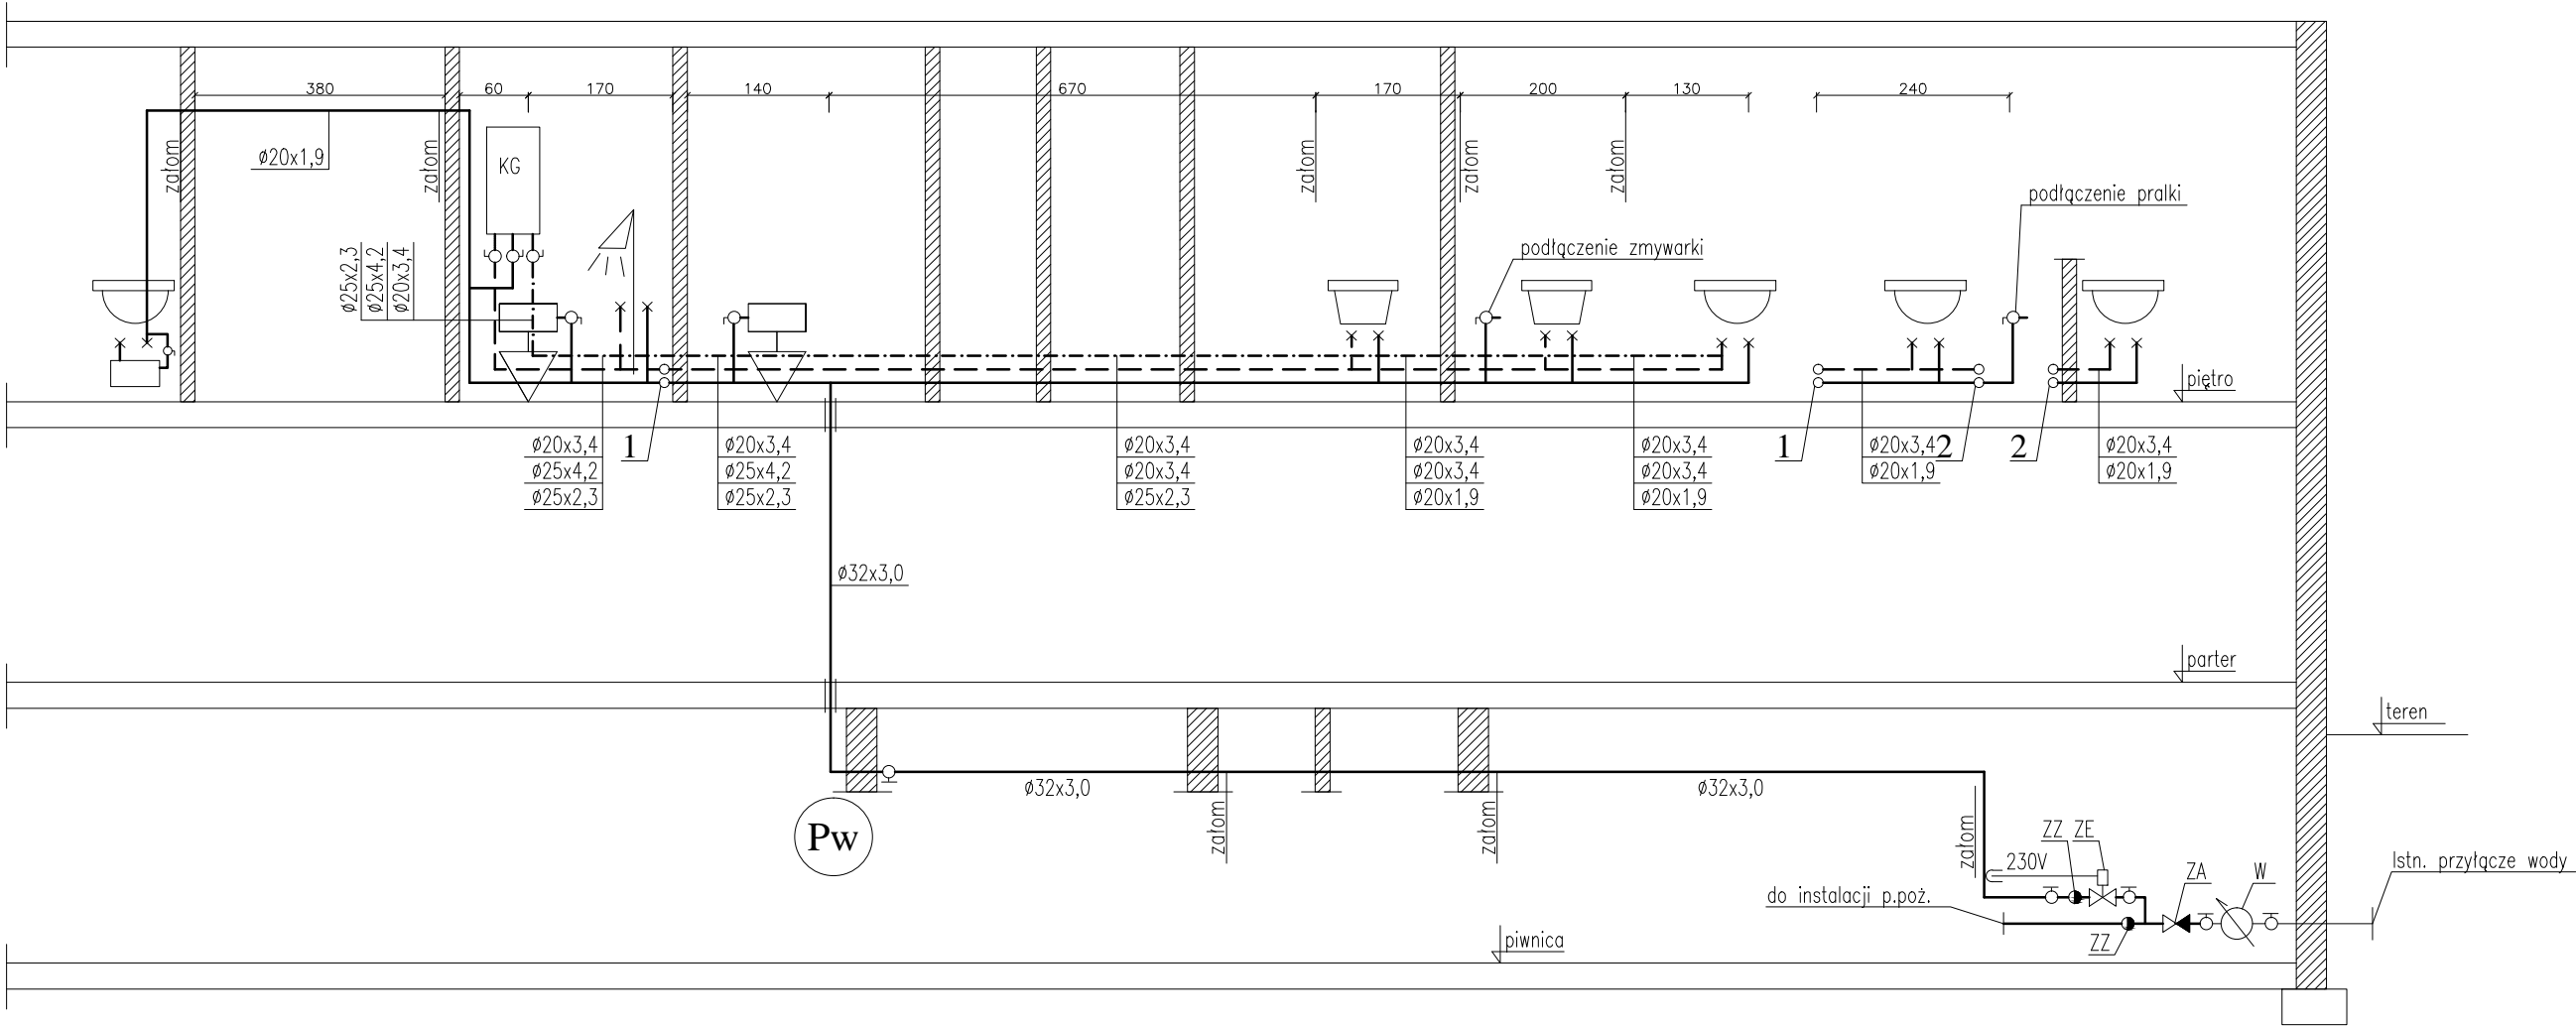

OZNACZENIA:

- proj. przewód wody zimnej
- - - - - proj. przewód wody ciepłej
- . - . - . proj. przewód wody cyrkulacyjnej
- W — Istn. wodomierz
- ZA — Proj. zawór antyskażeniowy
- ZE — Proj. zawór elektromagnetyczny p.poż. DN 1"
- ZZ — Proj. zawór zwrotny
- KG — Kocioł gazowy dwufunkcyjny o mocy 30 kW
- Pw — proj. pion wody

JEDNOSTKA PROJEKTOWA: <b>MAXI - PROJEKT</b> Pracownia Projektowa Aleksandra Straszak Chorzów ul. F.Waxmana 3/12		TEMAT PROJEKT BUDOWLANY PRZEBUDOWY BUDYNKU MIESZKALNO - USŁUGOWEGO PRZY UL. STRZELECKIEJ 17 W TOSZKU W CELU UTWORZENIE CENTRUM DZIENNEGO POBYTU SENIOR+ DLA OSÓB STARSZYCH W GMINIE TOSZEK	
BRANŻA ARCHITEKTURA		LOKALIZACJA Toszek ul. Strzelecka 17 działka nr 1509/131	
INWESTOR Gmina Toszek , 44-180 Toszek ul. Bolesława Chrobrego 2			
PROJEKTOWAŁ mgr inż. Zofia NOSIADEK	NR UPRAWNIEŃ 111/81 inst-inżyniers.	PODPIS	DATA 06.2017
SPRAWDZIŁ -	NR UPRAWNIEŃ -	PODPIS -	NR PROJEKTU -
NAZWA RYSUNKU INSTALACJA WODY ZIMNEJ I CIEPŁEJ ROZWINIĘCIE ZIMNEJ I CIEPŁEJ WODY		SKALA -----	NR RYSUNKU I-04