


Przekrój B-B

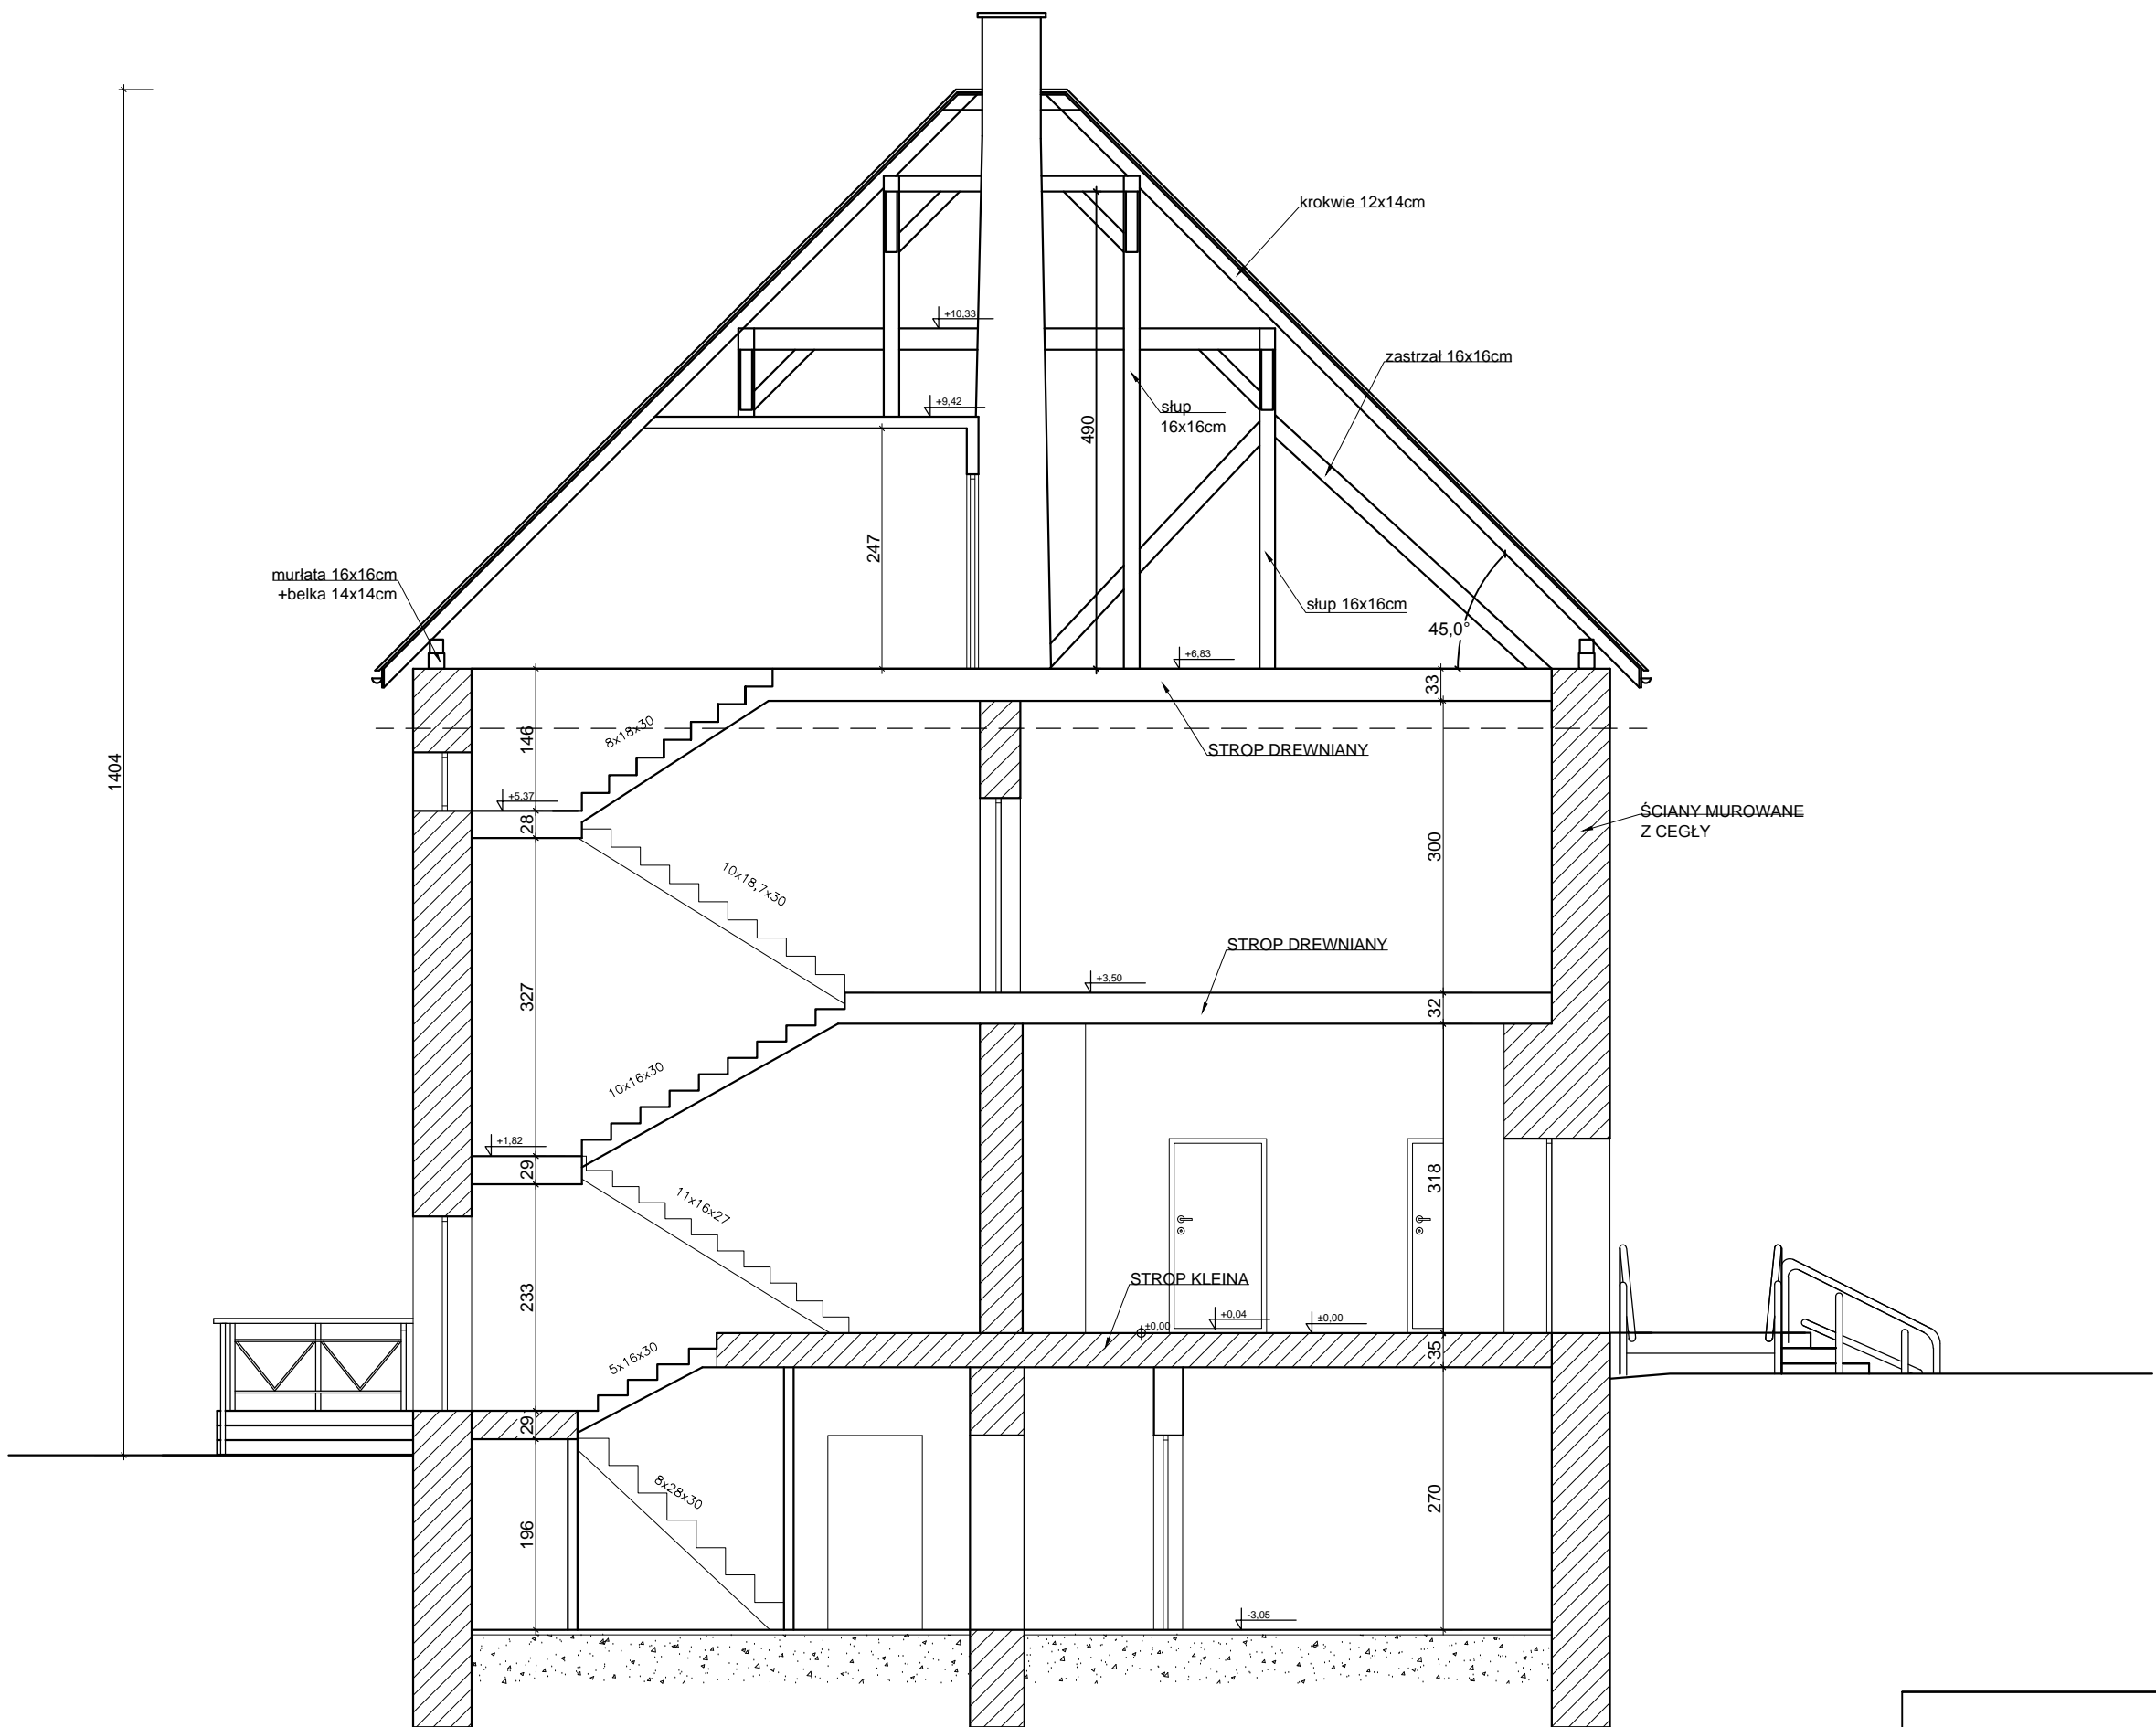

JEDNOSTKA PROJEKTOWA: MAXI - PROJEKT Pracownia Projektowa Aleksandra Straszak Chorzów ul. F.Waxmana 3/12		TEMAT PROJEKT BUDOWLANY PRZEBUDOWY BUDYNKU MIESZKALNO - USŁUGOWEGO PRZY UL. STRZELECKIEJ 17 W TOSZKU W CELU UTWORZENIE CENTRUM DZIENNEGO POBYTU SENIOR+ DLA OSÓB STARSZYCH W GMINIE TOSZEK	
BRANŻA INWENTARYZACJA		LOKALIZACJA Toszek ul. Strzelecka 17 działka nr 1509/131	
PROJEKTOWAŁ mgr inż. arch. Beata Gutowska		NR UPRAWNIEN 9/SŁOKK/2013	PODPIS DATA 06.2017
SPRAWDZIŁ -		NR UPRAWNIEN -	PODPIS NR PROJEKTU -
NAZWA RYSUNKU PRZEKRÓJA A-A		SKALA 1:100	NR RYSUNKU I-06