


Skala pionowa 1:100
Skala pozioma 1:500

PP=243,00

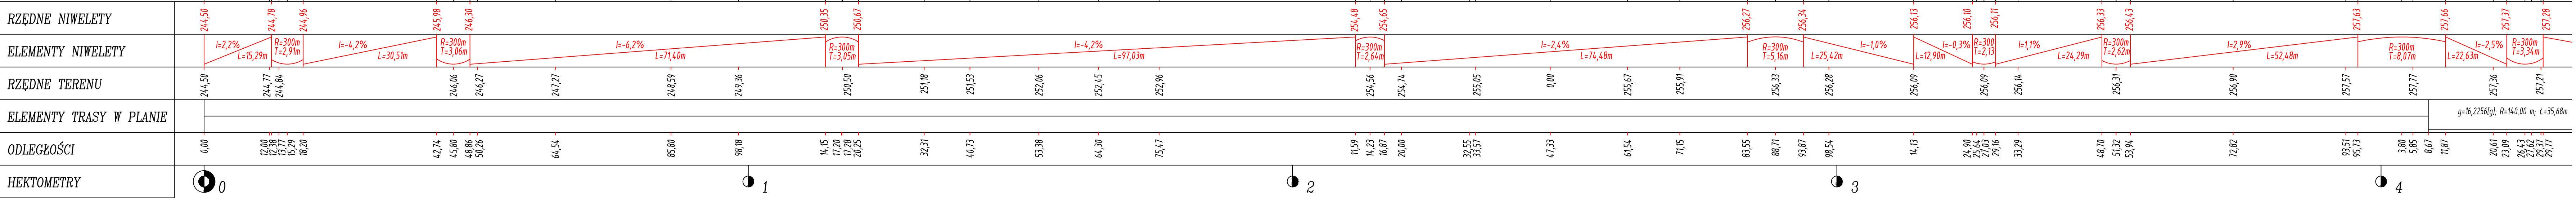

LEGENDA:
— projektowana niweleta
— istniejąca niweleta
— skrzyżowanie

Uwagi:
Wszystkie wymiary podano w [m].
Wysokości podano w układzie WSG 84

Investor	Gmina Toszek ul. Bolesława Chrobrego 2, 44–180 Toszek, tel. 32 233–42–17		
Jednostka projektowa	Usługi Projektowe i Nadzór Budowlany Ryszard Warmiński Ul. Stróżaków 15, 47–208 Gieratowice, tel. 505 636 229		
Stadium	PROJEKT BUDOWLANO– WYKONAWCZY	Zamierzenie budowlane PRZEBUDOWA UL. ŚWIBSKIEJ W KOTULINIE	
Objekt budowlany	Droga gminna – ul. Świbska w Kotulinie		
Tytuł rysunku Profil podłużny ul. Świbskiej			
Strona	Drogowa		
Stanowisko	Imię i nazwisko	Nr uprawnień / specjalność	Podpis
Projektant	mgr inż. Paweł Musioł	OPL/1072/PO00/14	
Sprawdzający	inż. Ryszard Warmiński	230/94/OP	
Data opracowania 10–2015r.	Skala 1:500	Nr rys. 3	Arkusz 1/2

województwo śląskie
powiat gliwicki
gmina Toszek
obręb 0004 Kotulin