


Skala pionowa 1:100
Skala pozioma 1:500

PP=250,00

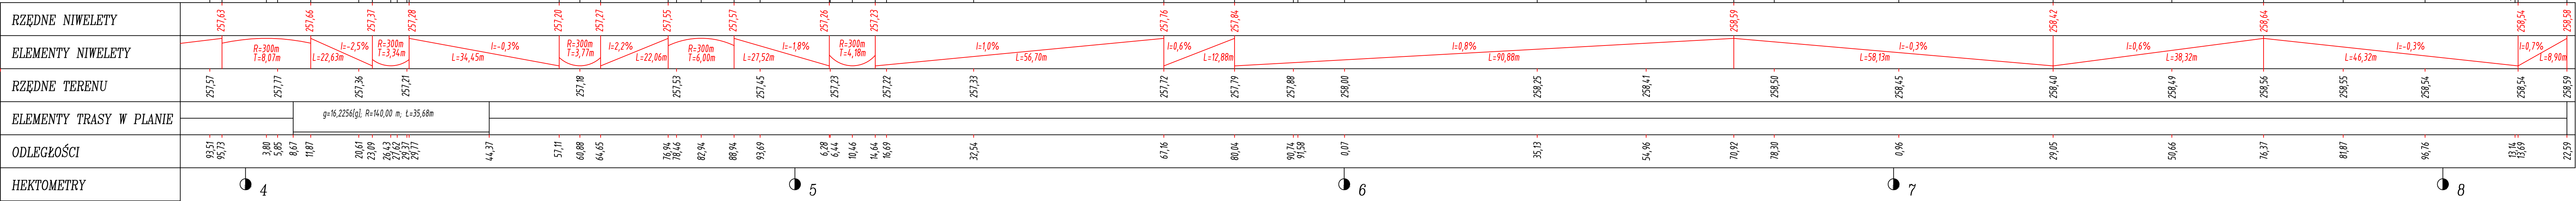

LEGENDA:

- projektowana niweleta
- istniejąca niweleta
- skrzyżowanie

Uwagi:
Wszystkie wymiary podano w [m].
Wysokości podano w układzie WSG 84

Inwestor Gmina Toszek ul. Bolesława Chrobrego 2, 44–180 Toszek, tel. 32 233–42–17			
Jednostka projektowa Usługi Projektowe i Nadzór Budowlany Ryszard Warmiński Ul. Stróżaków 15, 47–208 Gieratowice, tel. 505 636 229			
Stadium PROJEKT BUDOWLANO– WYKONAWCZY	Zamierzenie budowlane PRZEBUDOWA UL. ŚWIBSKIEJ W KOTULINIE		
Objekt budowlany Droga gminna – ul. Świbska w Kotulinie			
Tytuł rysunku Profil podłużny ul. Świbskiej			
Branża Drogowa			
Stanowisko	Imię i nazwisko	Nr uprawnień / specjalność	Podpis
Projektant	mgr inż. Paweł Musiał	OPL/1072/PO00/14	
Sprawdzający	inż. Ryszard Warmiński	230/94/OP	
Data opracowania 10–2015r.	Skala 1: 500	Nr rys. 3	Arkusz 2/2

województwo śląskie
powiat gliwicki
gmina Toszek
obręb 0004 Kotulin