


Zjazd z kostki betonowej – skala 1:25

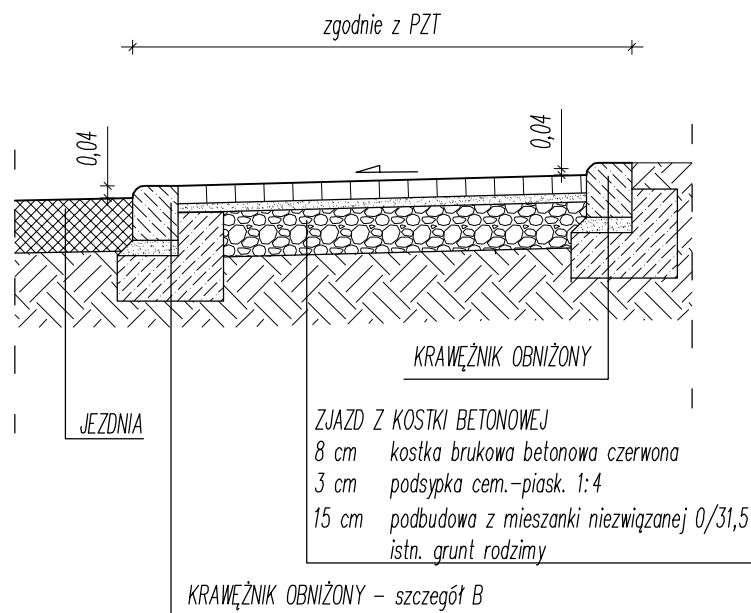

Uwagi:

Wszystkie wymiary podano w [m].

W miejscach, gdzie zajdzie taka konieczność ze względu na istniejące elementy zagospodarowania lub granicę pasa drogowego, grubość ławy podkrawężnikowej można zmniejszyć do min. 5 cm.

Ściek przykrawężnikowy wykonać z kostki bezfazowej.

Inwestor	Gmina Toszek ul. Bolesława Chrobrego 2, 44-180 Toszek, tel. 32 233-42-17		
Jednostka projektowa	Usługi Projektowe i Nadzór Budowlany Ryszard Warmiński Ul. Strażaków 15, 47-208 Gierałtowiec, tel. 505 636 229		
Stadium	PROJEKT BUDOWLANO- WYKONAWCZY	Zamierzenie budowlane	PRZEBUDOWA UL. ŚWIBSKIEJ W KOTULINIE
Obiekt budowlany	Droga gminna – ul. Świbska w Kotulinie		
Tytuł rysunku	Przekroje konstrukcji zjazdów		
Branża	Drogowa		
Stanowisko	Imię i nazwisko	Nr uprawnień / specjalność	Podpis
Projektant	mgr inż. Paweł Musioł	OPL/1072/P00D/14	
Sprawdzający	inż. Ryszard Warmiński	230/94/OP	
Data opracowania	Skala	Nr rys.	Arkusz
10-2015r.	1:25	5	1/1