KANALIZACJA DESZCZOWA I

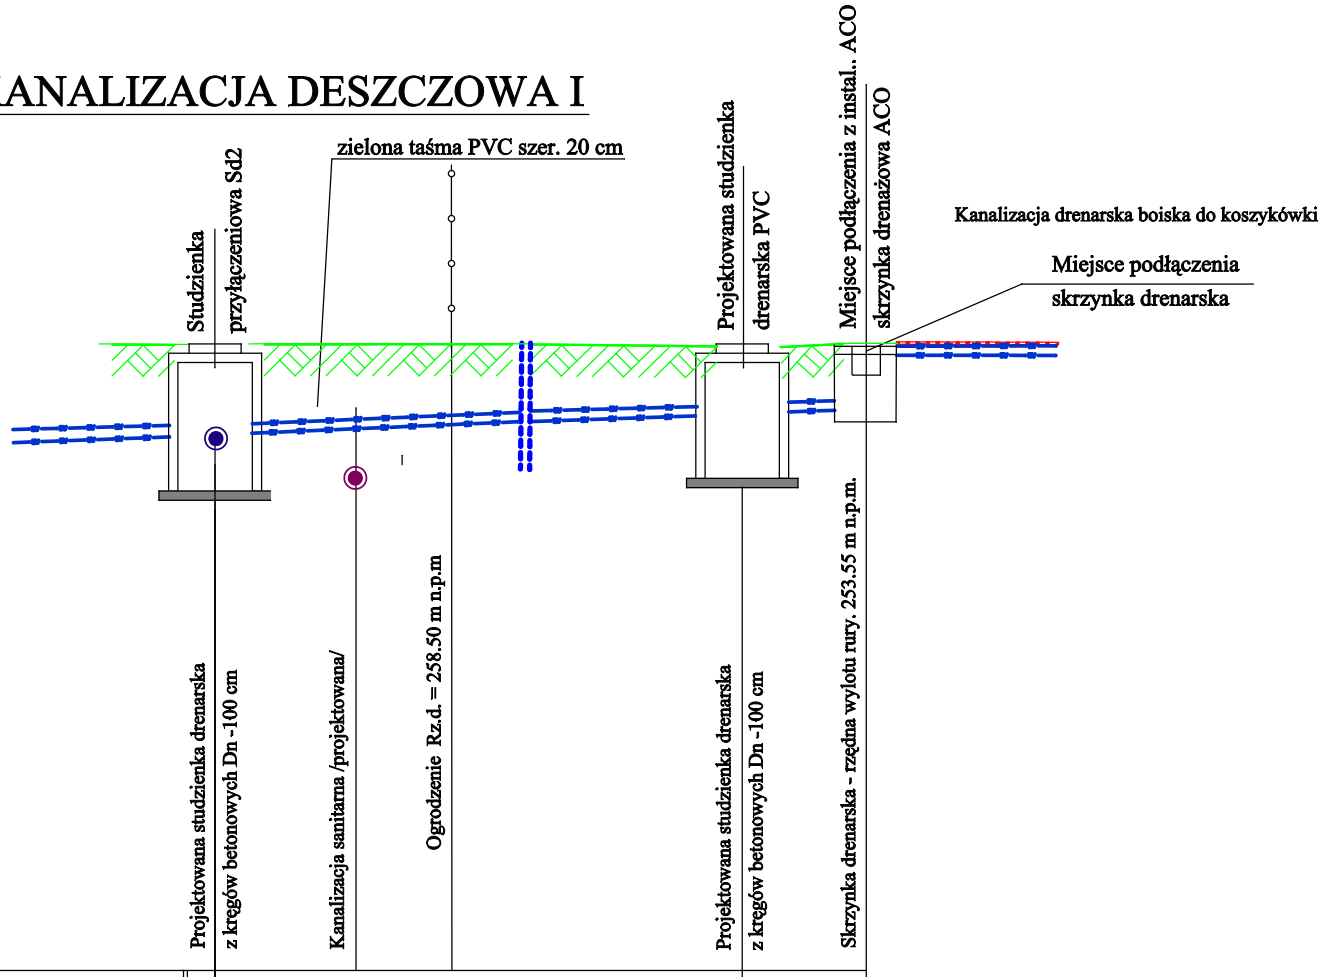

P.P. 220.50m n.p.m.

ZAGŁĘBIENIE	2.46					1.10		1.00
RZĘDNA TERENU ISTN.	254.20					254.40		254.40
RZĘDNA TERENU PROJ.	254.55		254.61		254.65	254.50		254.55
RZĘDNA DNA DRENAŻU	252.09		252.45	253.16		253.45		253.55
ŚREDNICA, MATERIAŁ	Dn = 0.20m , PVC-U							
SPADEK / DŁUGOŚĆ	4.0% L= 35,36 m						4.0% L=2.60 m	
ODLEGŁOŚĆ	0.00		9.10		15.50	34,00 34.00	2.50	36.50

Sd2 - studzienka projektowana. beton. Dn 100 cm

Sd1

1

D - 1	PROFIL DESZCZÓWKI NR 1			BRANŻA WOD - KAN
FAZA	PROJEKT ARCHITEKTONICZNO BUDOWLANY			
TEMAT	Budowa bolsk sportowych z zapleczem socjalnym - "Moje boisko - Orlik 2012"			
ADRES	44-180 Toszek działka, nr 820/183, 821/183, 905/191,			
INWESTOR	GMINA TOSZEK 44-180 Toszek ul,. Bolesława Chrobrego 2			
	IMIĘ I NAZWISKO	NR UPR.	PODPIS	SKALA 1:100
PROJEKTOWAŁ	Inż. Zdzisław Dąbrowski	271 / 80		DATA 02.2012
SPRAWDZIŁA	mgr Inż. Paweł Psiuk	556 / 84		

44-194 Knurów ul. Kapelanów Wojskowych 1b/1 "DOMBUD" studio-sport87@tlen.pl tel, fax (32) 2350904