



OGRODZENIE SYSTEMOWE

Skala 1:50


PRZEKRÓJ
WIDOK OGRODZENIA Z FURTKĄ

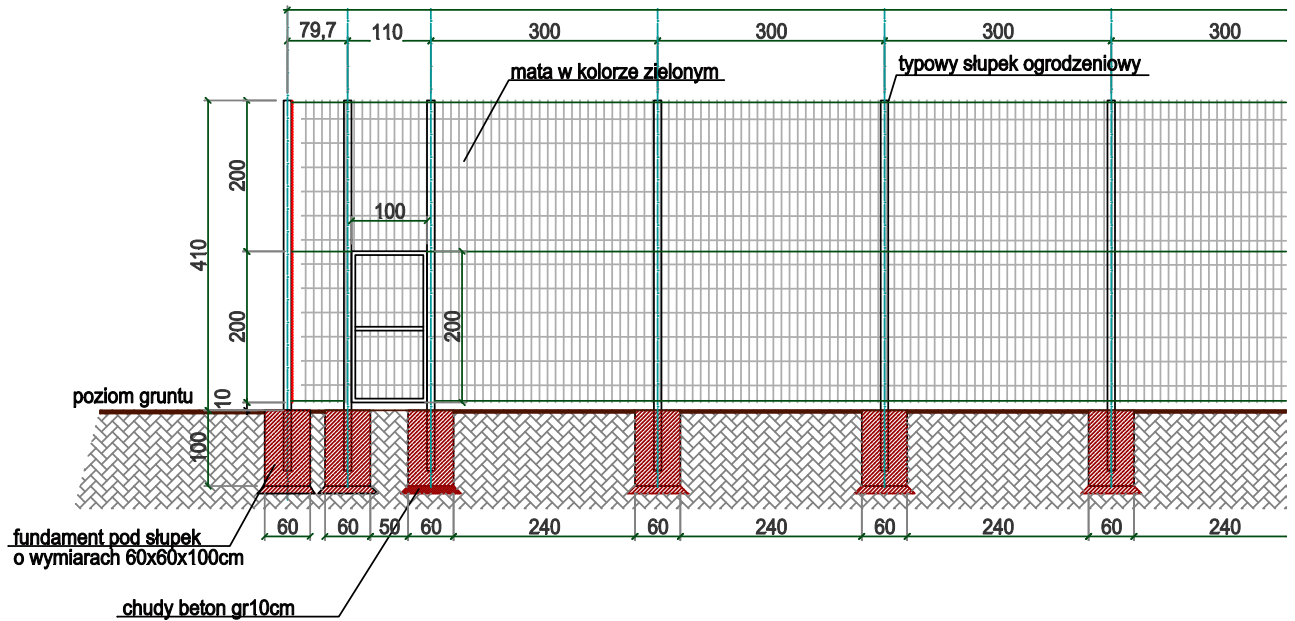

WIDOK PIŁKOCHWYTU Z FURTKĄ

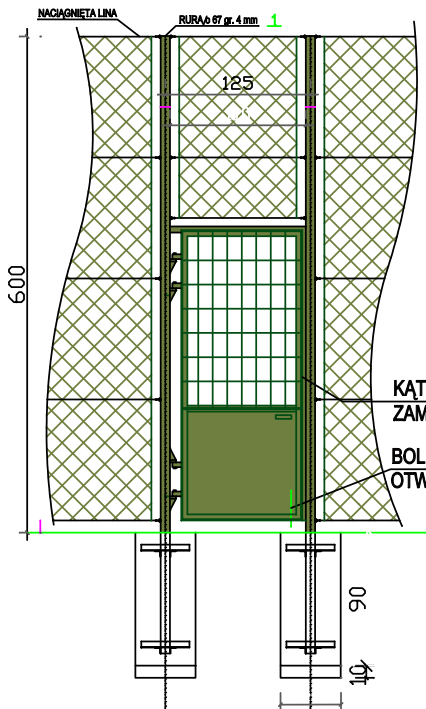

BRAMA WJAZDOWA

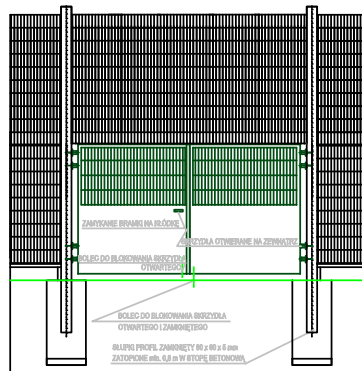

KĄTOWNIK 50 x 50 gr. 5 mm PRZYSPIAWANY DO SŁUPA
ZAMYKANIE BRAMKI NA KŁÓDKĘ OD STRONY ZEWNĘTRZNEJ BRAMKI
BOLEC DO BLOKOWANIA SKRZYDŁA OTWARTEGO

06	OGRODZENIE BOISKA RYSUNEK ZAMIENNY AR - 01 - 03			BRANŻA ARCHITEKTURA
FAZA	PROJEKT ARCHITEKTONICZNO BUDOWLANÝ			
TEMAT	Budowa boisk sportowych w ramach programu - "Mój boisko - Orlik 2012"			
ADRES	Szkoła Podstawowa 44-180 Toszek ul. Wilkowska 2 działka. nr 820/183, 821/183, 905/191.			
INWESTOR	Gmina Toszek 44-180 Toszek ul. Bolesława Chrobrego 2			
	IMIĘ I NAZWISKO	NR UPR.	PODPIS	SKALA 1:50
PROJEKTOWAŁ	inż. Bolesław Topór Kamiński	113 / 78		DATA 02.2012
SPRAWDZIŁA	mgr inż. arch. Krystyna Grońska	684 / 83		
44-194 Knurów ul. Kapelanów Wojskowych 1b/1				studio-sport87@tlen.pl tel. fax (32) 2350904

"DOMBUD"