
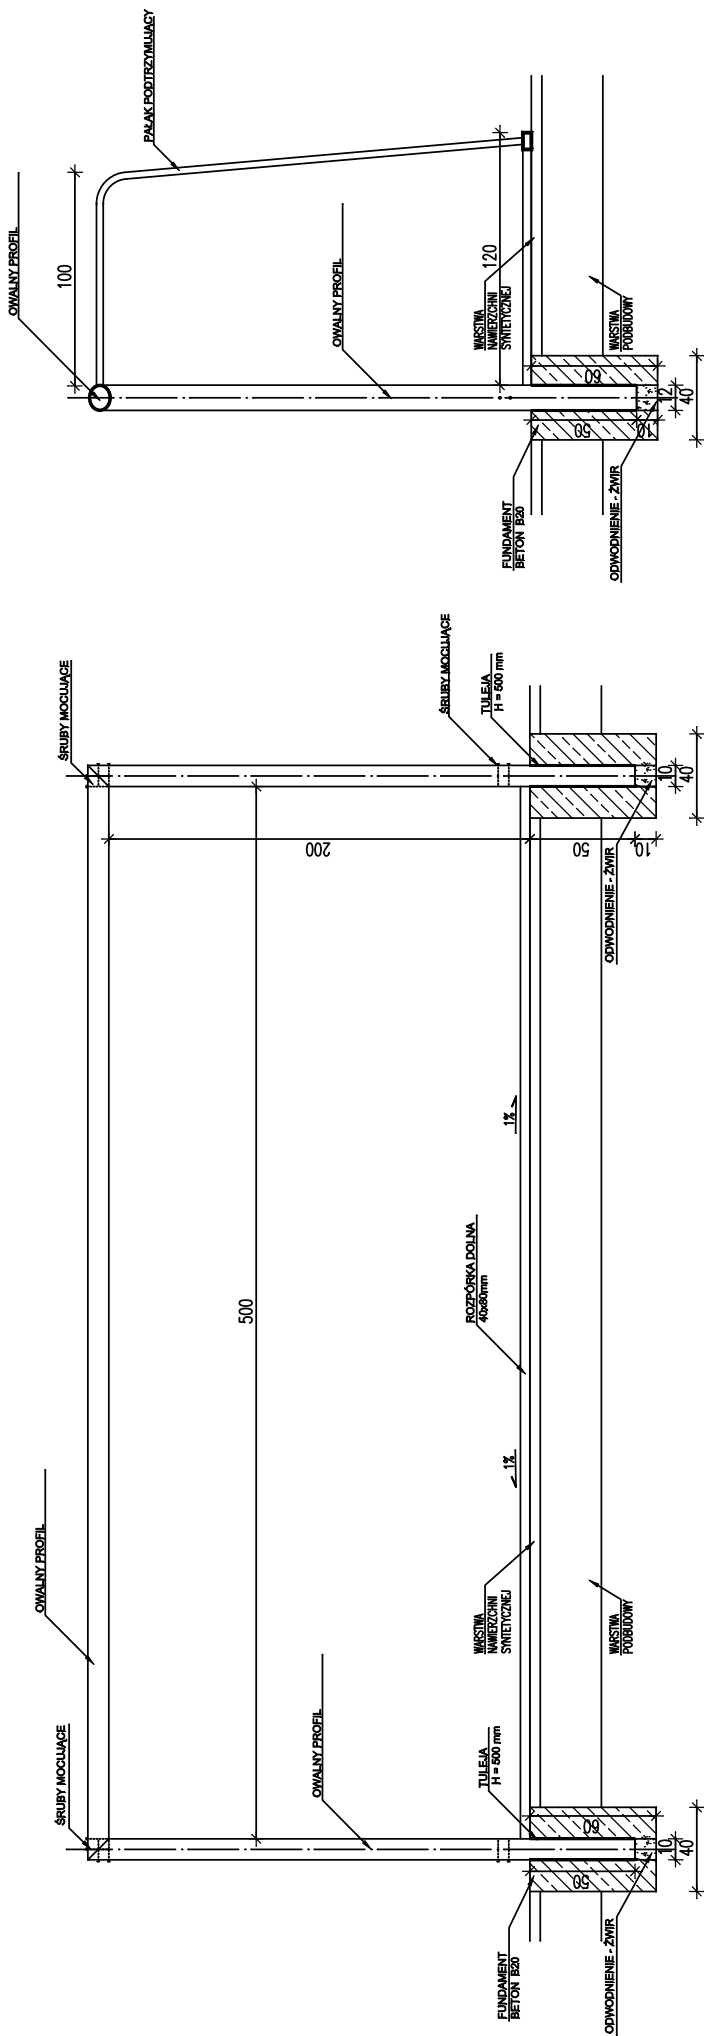


BRAMKA DO PIŁKI NOŻNEJ

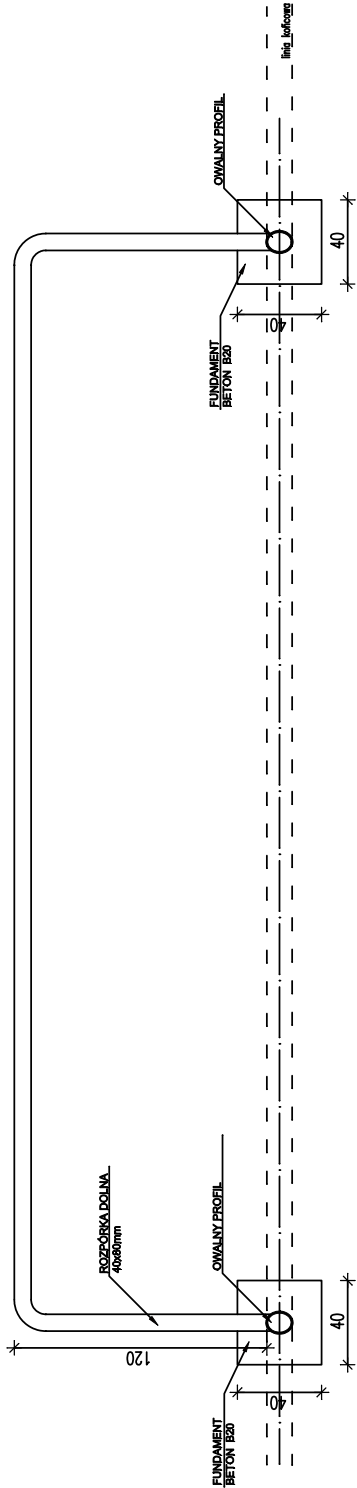

11	BRAMKA DO PIŁKI NOŻNEJ	BRANŻA ARCHITEKTURA
FAZA	PROJEKT ARCHITEKTONICZNO BUDOWLANY	
TEMAT	Budowa boiska sportowego w ramach programu - "Miejsce boisko - Orlak 2012"	
ADRES	Stacja Podstawowa 44-180 Troszak ul. Wilkowska 2 działka, nr 520/183, 521/183, 905/191	
INWESTOR	Gmina Troszak 44-180 Troszak ul. Bolesława Chrobrego 2	
PROJEKTOWAŁ	IMIĘ I NAZWISKO NR UPR. PODPIS	SKALA 1:25
SPRAWDZIŁA	IMIĘ I NAZWISKO NR UPR. PODPIS	DATA 02.2012
44-184 Kurow ul. Kapetanów Wojskowych 10/1 "DOMBUD"		auto-sport@len.pl tel. 182 235004