
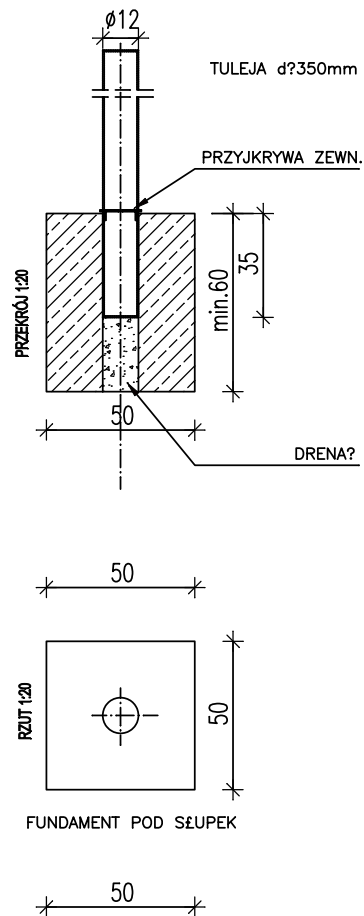


SŁUPKI DO SIATKÓWKI

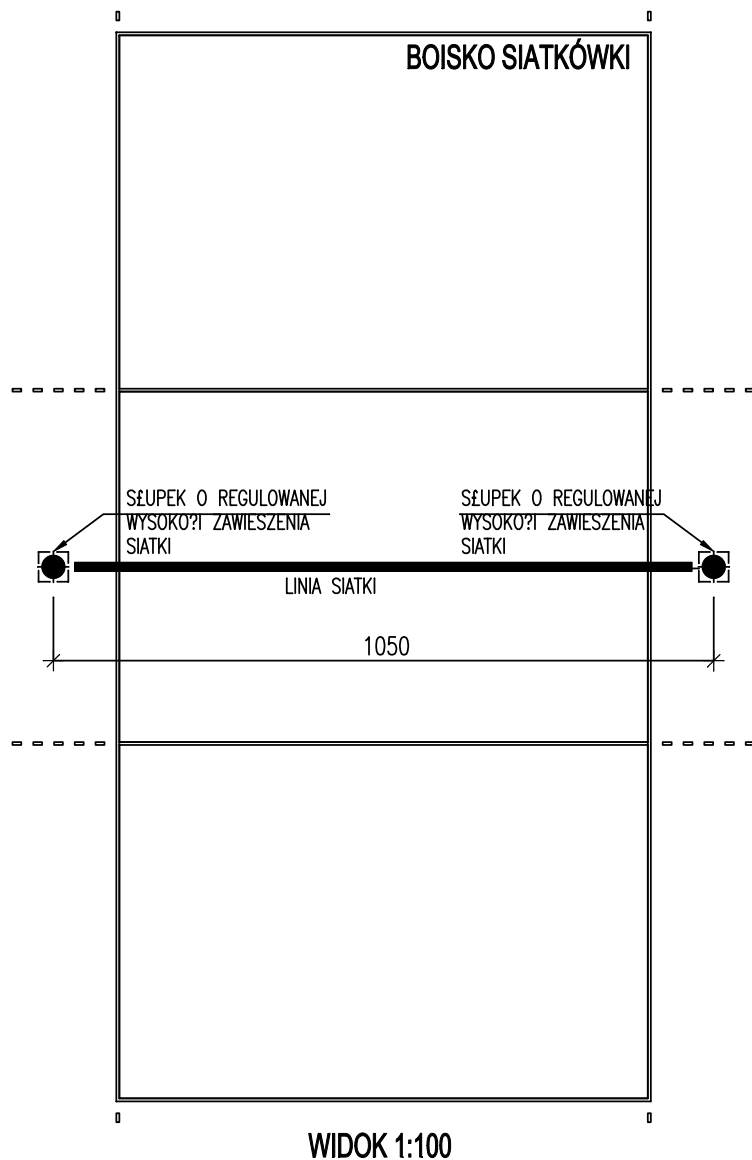

13	SŁUPKI DO SIATKÓWKI			BRANŻA ARCHITEKTURA
FAZA	PROJEKT ARCHITEKTONICZNO BUDOWLANY			
TEMAT	Budowa boisk sportowych w ramach programu - "Moje boisko - Orlik 2012"			
ADRES	Szkoła Podstawowa 44-180 Toszek ul. Wilkowicka 2 działka. nr 820/183, 821/183, 905/191			
INWESTOR	Gmina Toszek 44-180 Toszek ul. Bolesława Chrobrego 2			
	IMIĘ I NAZWISKO	NR UPR.	PODPIS	SKALA 1:25
PROJEKTOWAŁ	Inż. Bolesław Topór Kamiński	113 / 78		DATA 02.2012
SPRAWDZIŁA	mgr inż. arch. Krystyna Grońska	684 / 83		
44-184 Knurów ul. Kapelanów Wojskowych 1b/1		"DOMBUD"		studio-sport87@tlen.pl tel. fax (32) 2350904