


ZAGOSPODAROWANIE TERENU - RZUT BOISK BUDOWA KOMPLEKSU BOISK SPORTOWYCH W TOSZKU W RAMACH PROGRAMU "MOJE BOISKO ORLIK 2012"

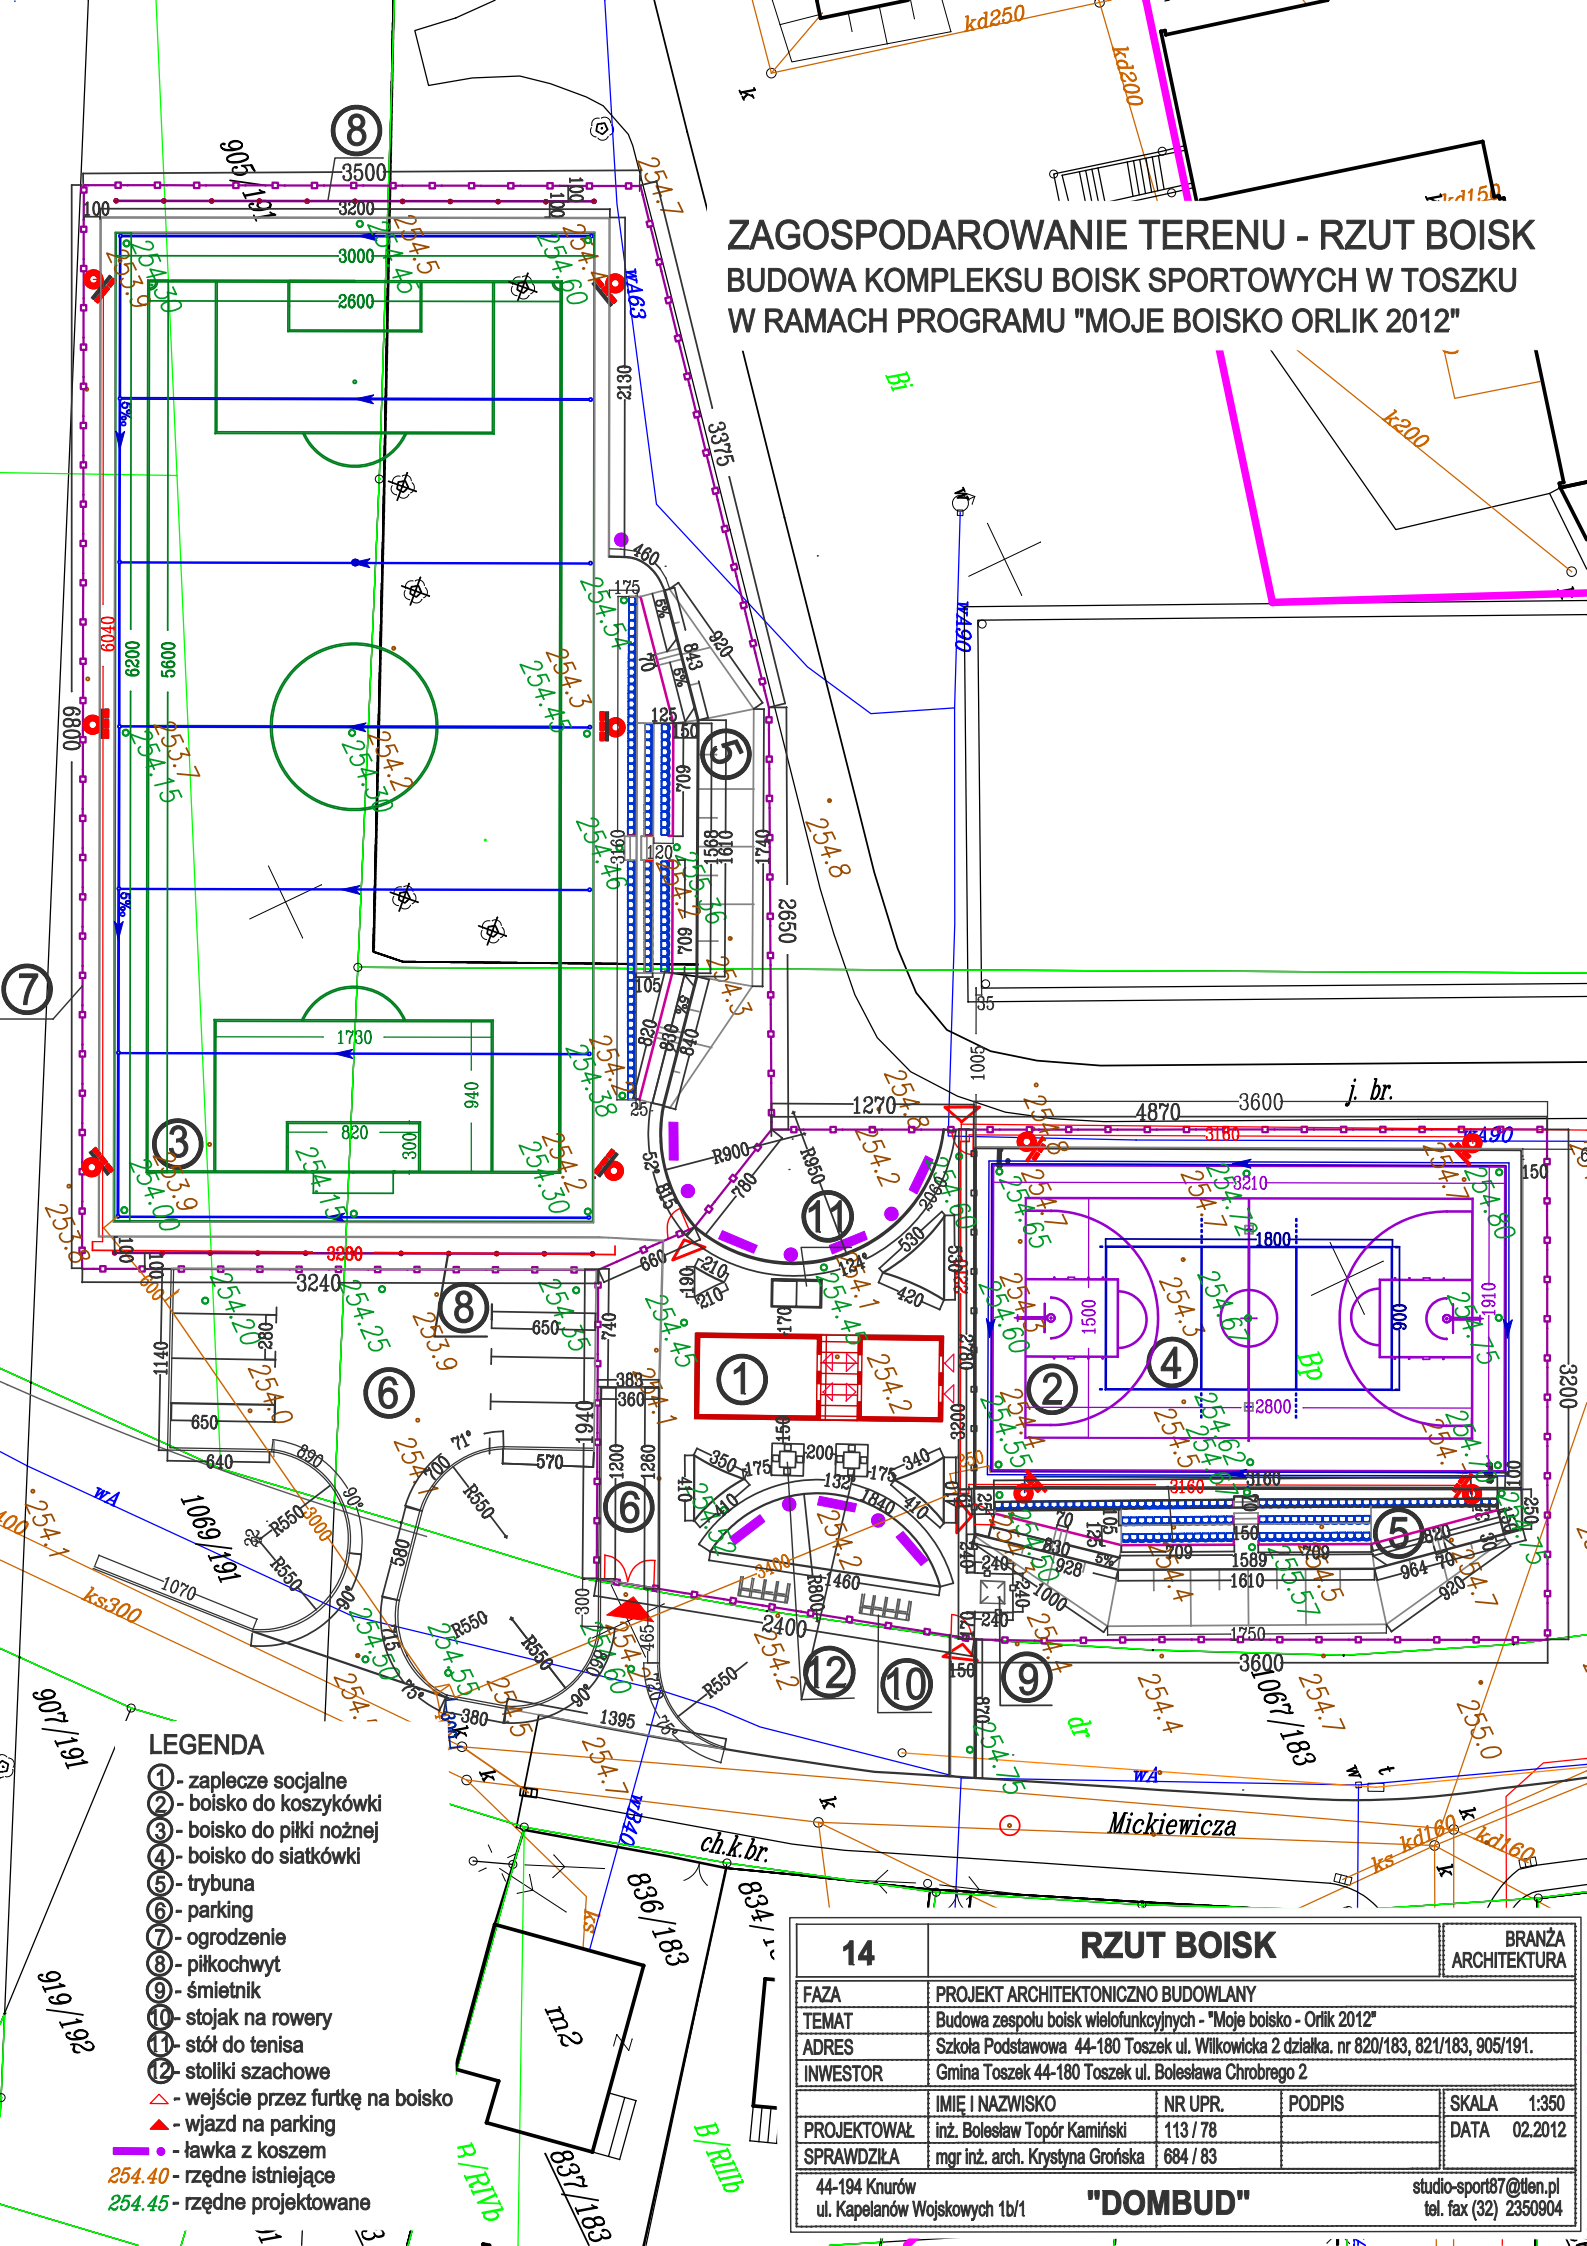

LEGENDA

- ① - zaplecze socjalne
- ② - boisko do koszykówki
- ③ - boisko do piłki nożnej
- ④ - boisko do siatkówki
- ⑤ - trybuna
- ⑥ - parking
- ⑦ - ogrodzenie
- ⑧ - piłkochwyty
- ⑨ - śmietnik
- ⑩ - stojak na rowery
- ⑪ - stół do tenisa
- ⑫ - stoliki szachowe

- △ - wejście przez furtkę na boisko
- ▲ - wjazd na parking

- • — ławka z koszem
- 254.40 - rzędne istniejące
- 254.45 - rzędne projektowane

14	RZUT BOISK			BRANŻA ARCHITEKTURA
FAZA	PROJEKT ARCHITEKTONICZNO BUDOWLANY			
TEMAT	Budowa zespołu boisk wielofunkcyjnych - "Moje boisko - Orlik 2012"			
ADRES	Szkoła Podstawowa 44-180 Toszek ul. Wilkowska 2 działka. nr 820/183, 821/183, 905/191.			
INWESTOR	Gmina Toszek 44-180 Toszek ul. Bolesława Chrobrego 2			
	IMIE I NAZWISKO	NR UPR.	PODPIS	SKALA 1:350
PROJEKTOWAŁ	inż. Bolesław Topór Kamiński	113 / 78		DATA 02.2012
SPRAWDZIŁA	mgr inż. arch. Krystyna Grońska	684 / 83		
44-194 Knurów ul. Kapelanów Wojskowych 1b/1				
"DOMBUD"				
studio-sport87@tlen.pl tel. fax (32) 2350904				