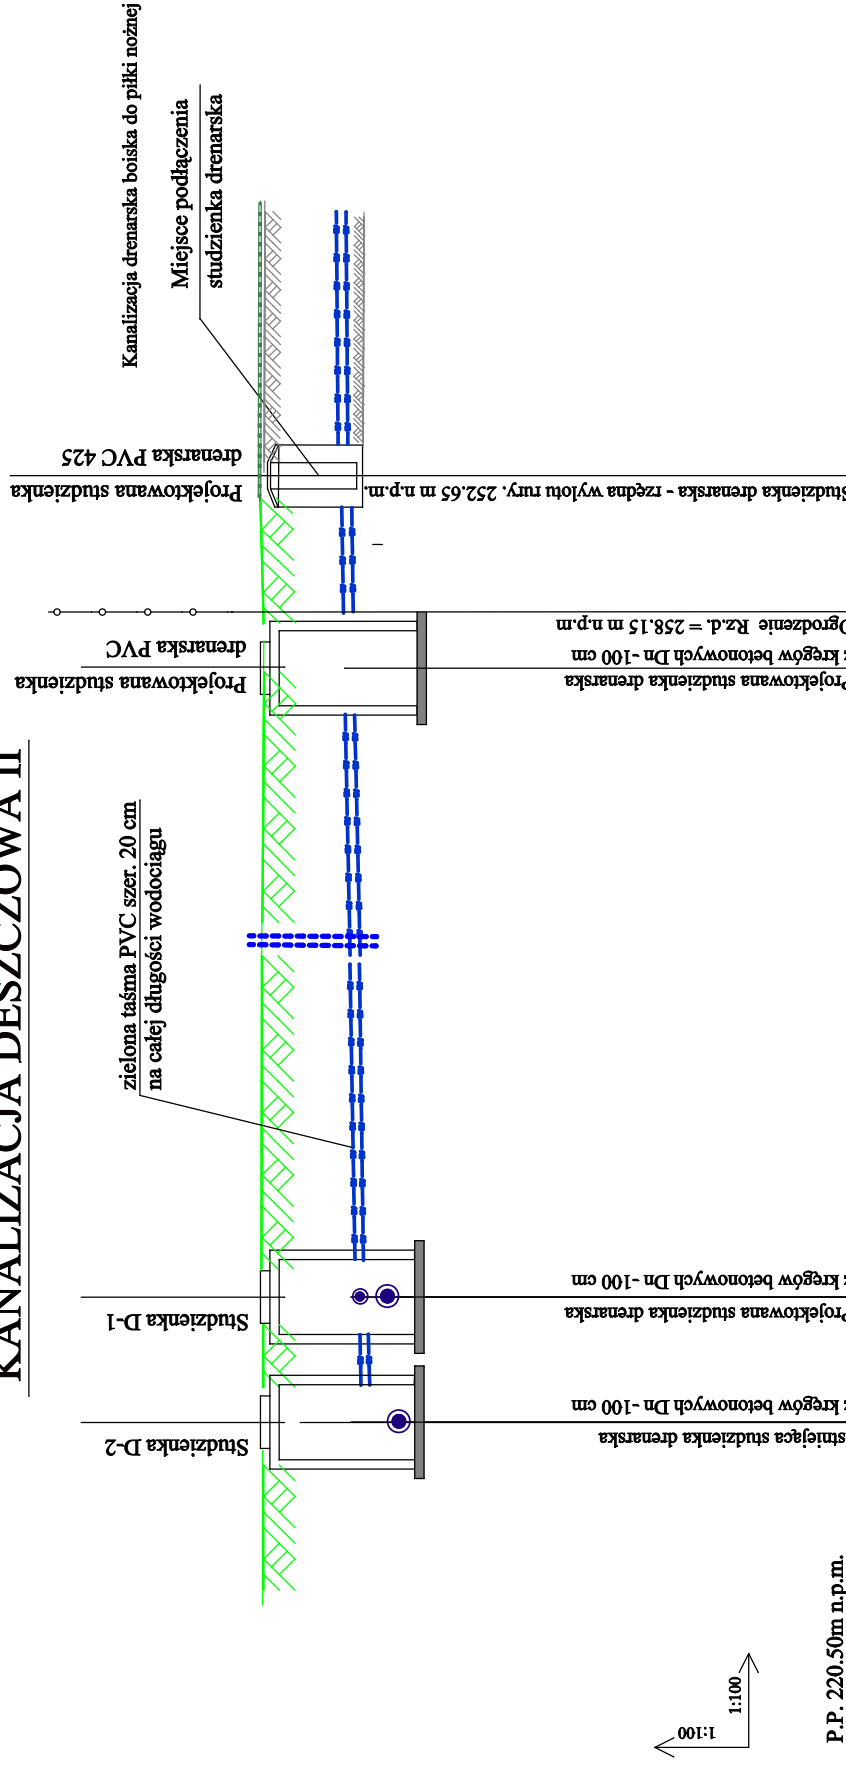


# KANALIZACJA DESZCZOWA II

[illegible]

	Sd1	Sd2	1
	studzienka proj.	studzienka proj.	
	beton. 100 cm	beton. 100 cm	

<b>D - 2</b>	<b>PROFIL DESZCZÓWKI NR 2</b>	<b>BRANŻA WOD.-KAN.</b>
<b>Faza</b>	<b>PROJEKT ARCHYTEKTONICZNO BUDOWY ANY</b>	
<b>Temat</b>	Budowa białej sportowicy z zaplecziem socjalnym - "Miejsce boiskowe - Orlak 2012"	
<b>Adres</b>	44-180 Troszek, ul. Piłsudskiego 8, 82-171-83, 94-057-191.	
<b>Inwestor</b>	GMINA TROSZEK 44-180 Troszek ul. Bolesława Chrobrego 2	
<b>Projektował</b>	IME I. NAZWISKO	PODPIS
<b>Sprawdził</b>	mgr inż. Zdzisław Dąbrowski	NR IPR
	mgr inż. Paweł Pałuk	2571 / 84
44-014 Knurow ul. Kaszubów Wioskowiach 101		<b>"DOMBUD"</b>
		studjo-sport@tlen.pl tel. fax (22) 2350604