


STUDZIENKA DRENARSKA Ø 315

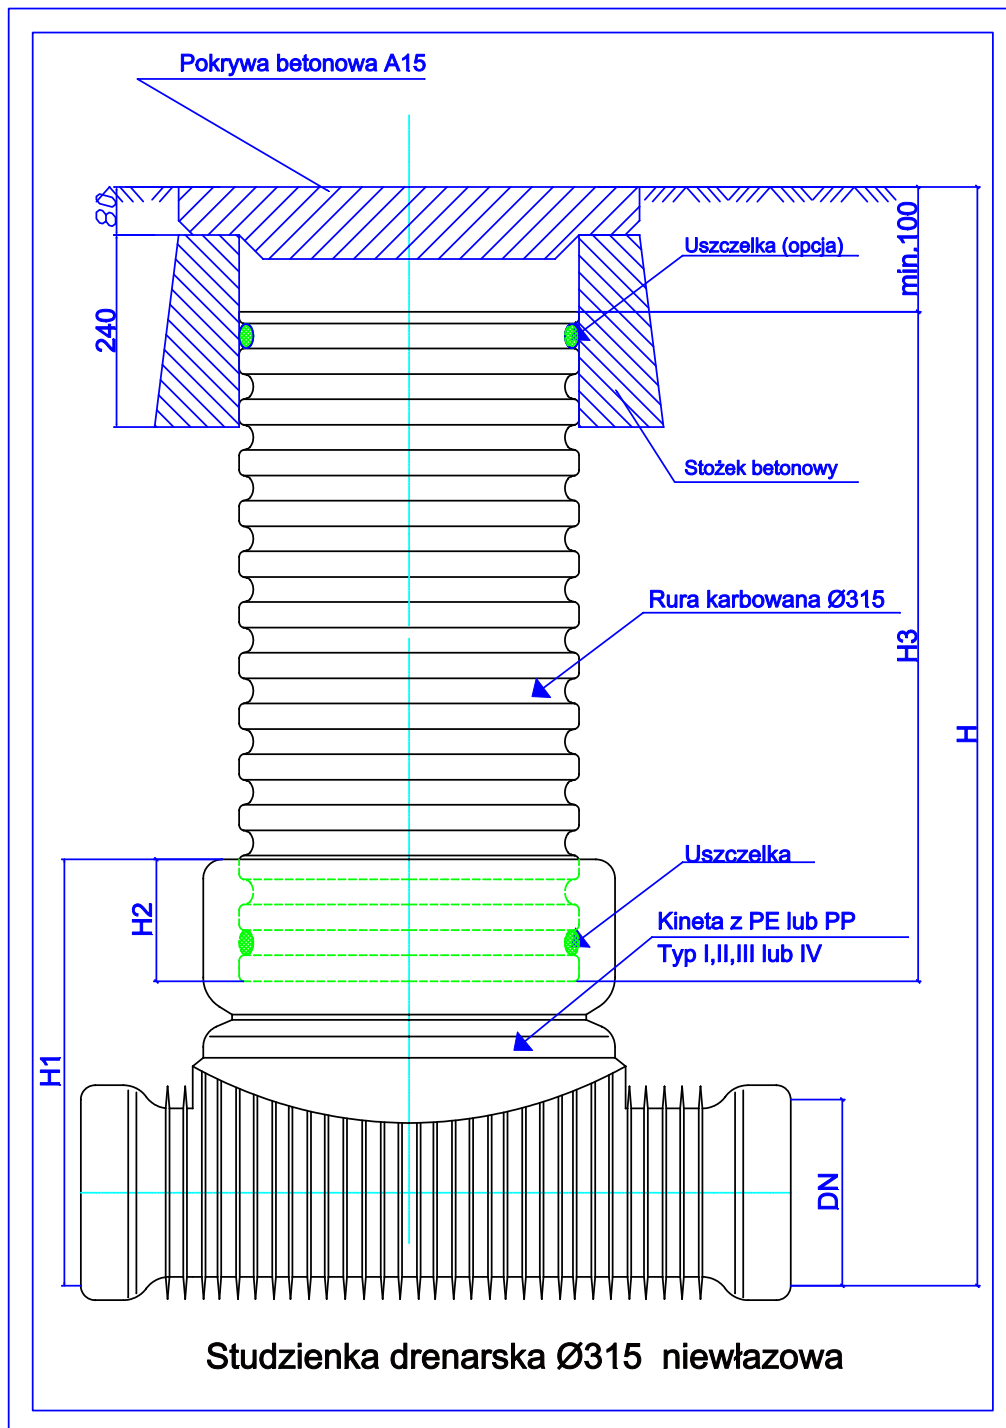

D - 3		STUDZIENKA DRENARSKA Ø 315		Branża wod - kan
FAZA	PROJEKT ARCHITEKTONICZNO BUDOWLANY			
TEMAT	Budowa zespołu boisk wielofunkcyjnych - "Moje boisko ORLIK 2012"			
ADRES	Szkoła Podstawowa 44-180 Toszek ul. Wilkowska 2 działka. nr 820/183, 821/183, 905/191.			
INWESTOR	Gmina Toszek 44-180 Toszek ul. Bolesława Chrobrego 2			
	IMIĘ I NAZWISKO	NR UPR.	PODPIS	SKALA 1:50
PROJEKTOWAŁ	inż. Zdzisław Dąbrowski	271 / 80		DATA 02.2012
SPRAWDZIŁ	mgr inż. Paweł Psiuk	556 / 84		
44-194 Knurów ul. Kapelanów Wojskowych 1b/1		"DOMBUD"		studio-sport87@tlen.pl tel. fax (32) 2350904