ZAGOSPODAROWANIE TERENU

BUDOWA KOMPLEKSU BOISK SPORTOWYCH W TOSZKU W RAMACH PROGRAMU "MOJE BOISKO ORLIK 2012"

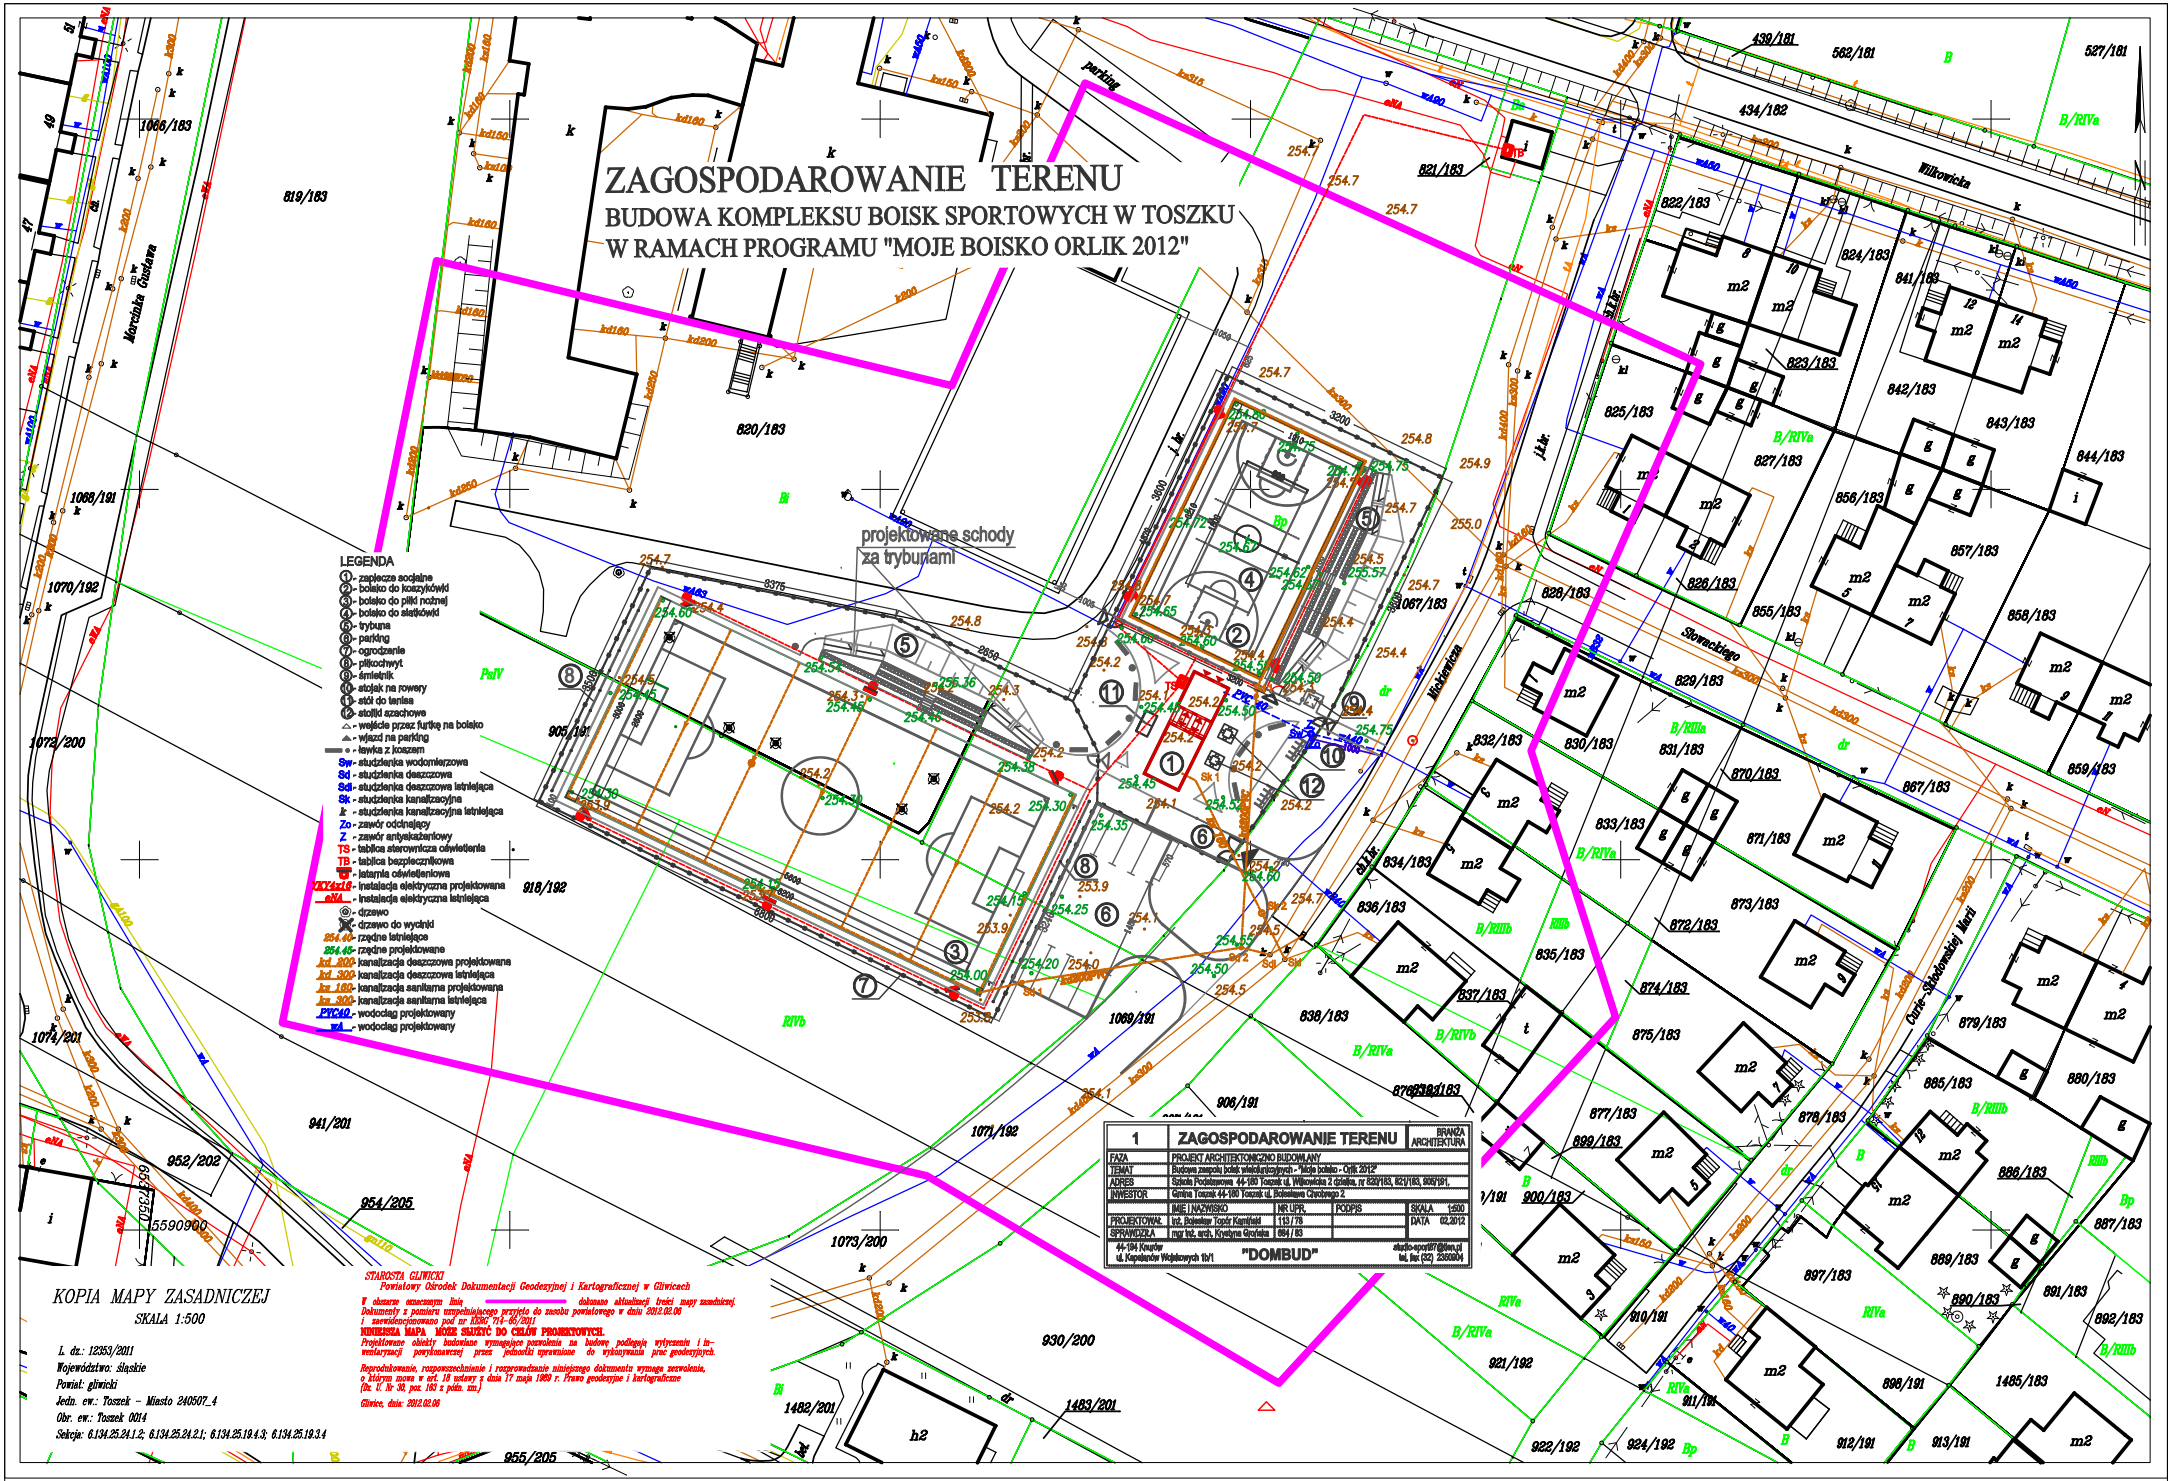

1	ZAGOSPODAROWANIE TERENU	BRANŻA ARCHITEKTURA
FAZA	PROJEKT ARCHITEKTONICZNO BUDOWLANY	
TEMAT	Budowa zespołu boisk wielofunkcyjnych - "Moje boisko - Orlik 2012"	
ADRES	Szkoła Podstawowa 44-180 Toszek ul. Wilkowicka 2 działka, nr 820/183, 821/183, 905/191,	
INWESTOR	Gmina Toszek 44-180 Toszek ul. Bolesława Chrobrego 2	

	IMIĘ I NAZWISKO	NR UPR.	PODPIS	SKALA 1:500
PROJEKTOWAŁ	inż. Bolesław Topór Kamiński	113 / 78		DATA 02.2012
SPRAWDZIŁA	mgr inż. arch. Krystyna Grońska	664 / 83		

44-194 Knurów ul. Kapelanów Wojskowych 1b/1 "DOMBUD" studio-sport87@tlen.pl tel. fax (32) 2360904

KOPIA MAPY ZASADNICZEJ

SKALA 1:500

L. dz.: 12353/2011
Województwo: śląskie
Powiat: gliwicki
Jedn. ew.: Toszek – Miasto 240507_4
Obr. ew.: Toszek 0014
Sekcja: 6.134.25.24.1.2; 6.134.25.24.2.1; 6.134.25.19.4.3; 6.134.25.19.3.4

STAROSTA GLIWICKI
Powiatowy Ośrodek Dokumentacji Geodezyjnej i Kartograficznej w Gliwicach

W obszarze oznaczonym linią ——— dokonano aktualizacji treści mapy zasadniczej. Dokumenty z pomiaru uzupełniającego przyjęto do zasobu powiatowego w dniu 2012.02.06 i zaewidencjonowano pod nr KERG 714-86/2011

NINIEJSZA MAPA MOŻE SŁUŻYĆ DO CELÓW PROJEKTOWYCH.

Projektowane obiekty budowlane wymagające pozwolenia na budowę podlegają wytyczeniu i inwentaryzacji powykonawczej przez jednostki uprawnione do wykonywania prac geodezyjnych.

Reprodukowanie, rozpowszechnianie i rozprowadzanie niniejszego dokumentu wymaga zezwolenia, o którym mowa w art. 18 ustawy z dnia 17 maja 1989 r. Prawo geodezyjne i kartograficzne (Dz. U. Nr 30, poz. 163 z późn. zm.)

Gliwice, dnia: 2012.02.06

Sporządził(a): Ewa Koziel