


# RZUT TRYBUNY

# ZESTAWIENIE ELEMENTÓW TRYBUN

ZESTAWIENIE ELEMENTÓW TRYBUN	ILOŚĆ DLA 1 TRYBUNY	SUMA DLA OBU TRYBUN
<p>PIONOWE PREFABRYKATY ŻELBETOWE 100x100x10 cm lub palisady</p> <p>PODŁOŻE BETONOWE LYB PREFABRYKATY POZIOME 1,0 x 1,0 x 0,15 m</p> <p>PREFABRYKOWANE SCHODY DWUSTOPNIOWE szer. 1,5 m</p> <p>PREFABRYKOWANE SCHODY TRÓJSTOPNIOWE szer. 1,5 m</p> <p>SIEDZENIA</p>	<p>65 szt / mb</p> <p>60 sztuk</p> <p>2 sztuki</p> <p>2 sztuki</p> <p>116 sztuk</p>	<p>130 sz / mb</p> <p>120 sztuk</p> <p>4 sztuki</p> <p>4 sztuki</p> <p>232 sztuki</p>

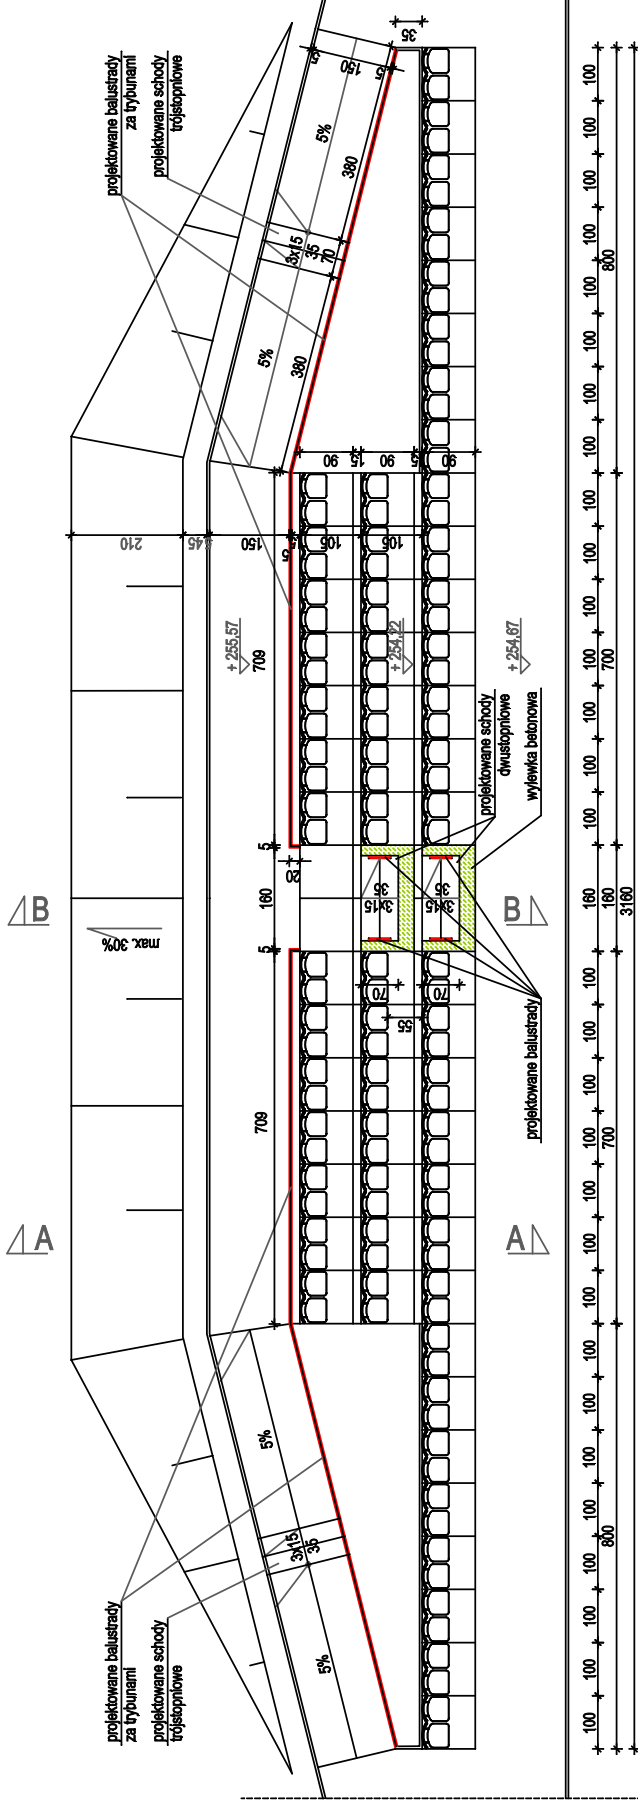

<b>07</b>	<b>RZUT TRYBUNY</b>	BRANŻA ARCHITEKTURA
FAZA	PROJEKT ARCHYTEKTONICZNO BUDOWLANY	
TEMAT	Budowa zespołu boisk wielofunkcyjnych - "Miejsko - Onik 2012"	
ADRES	Szkoła Podstawowa 44-180 Tosze ul. Wilkowińska 2 działka, nr 820/183, 821/183, 905/191.	
INWESTOR	Gmina Toszek 44-180 Toszek ul. Bolesława Chrobrego 2	
	IMIĘ I NAZWISKO	NR UPR.
	INŻ. BOLESŁAW TOPÓR KAMIŃSKI	113 / 78
	mgr inż. arch. Krystyna Grońska	884 / 83
PROJEKTOWAŁ		SKALA
SPRAWDZIŁA		DATA
		02.2012
44-194 Kunów ul. Kapłanów Wojskowych 1b/1	<b>"DOMBUD"</b>	studjo-sport87@onlin.pl tel. fax (32) 2350804