



# SKALA 1:50

## PRZEKRÓJ POPRZECZNY

KOSTA BRUKOWA GR. 6 cm
ZAWIBROWANA PODSYPKA PIASKOWA GR. 5 cm
MIAŁ KAMIENNY FRAKCJI 0,1-4 mm + KLINIEC FRAKCJI 5-25 mm gr. 4 cm
TŁUCZĘZ Z ŻUŻŁA WIELKOPIECOWEGO FRAKCJI GR 31,5-63 mm GR. 15. - 18 cm
GEOWŁÓKNINA W SPADKU MIN. 0,5 %
WARSTWA ODŚĄCZAJĄCA Z PIASKU PO WYMIANIE GRUNTU
GRUNT RODZIMY

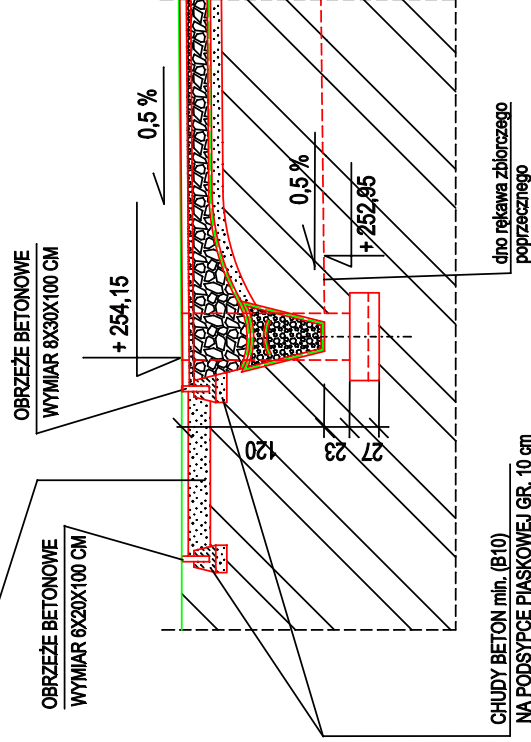


## PRZEKRÓJ PODŁUŻNY

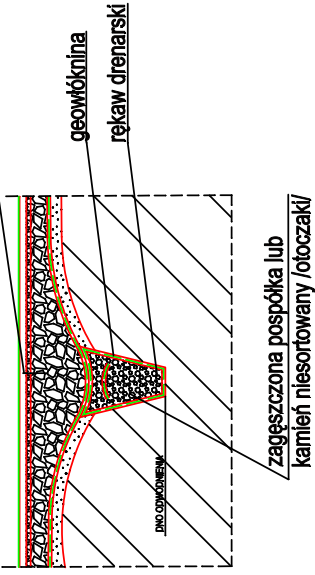

# SKALA 1:50

**WIDOK BALUSTRAD PRZY CHODNIKU ZA TRYBUNAMI**  
(ilość 4 komplety, w tym 2 w odbiciu lustrzanym)

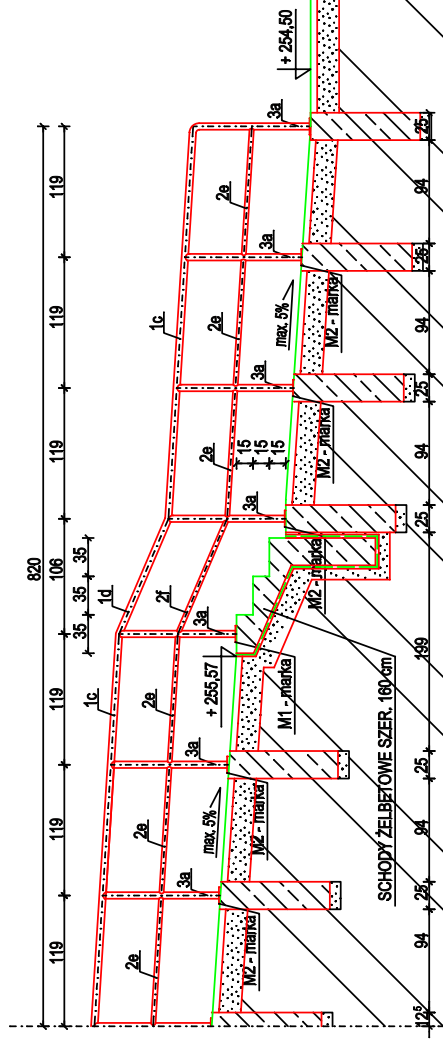

TRAWA SYNTETYCZNA GR. 6,2 cm
WARSTWA DYNAMICZA Z GRANULATU KAMIENNO - GUMOWEGO 35-40 mm
MIAŁ KAMIENNY FRAKCJI 0,1-4 mm + KLINIEC FRAKCJI 5-25 mm gr. 4 cm
TŁUCZEŃ KAMIENNY ŁAMANY FRAKCJI 31,5-63 mm gr. 15 cm
GEOWŁÓKNINA W SPADKU MIN. 0,5 %
WARSTWA ODSĄCAJĄCA Z PIASKU ZAGĘSZCZONEGO gr. 10 cm
GRUNT RODZIMY WYPROFILOWANY W KOLEBKĘ

<b>13</b>	<b>PRZEKRÓJ ODWODNIENIA I TRYBUNY</b>	<b>BRANŻA ARCHITEKTURA</b>
<b>Faza</b>	<b>PROJEKT ARCHYTEKTONICZNO BUDOWLANY</b>	
<b>Temat</b>	Budowa zespołu obiekt wielofunkcyjnych - "Miejsce boisk" - Obr. 2012'	
<b>Adres</b>	Szkoła Podstawowa 44-180 Troszank ul. Wilkowska 2 działka nr 820/183, 905/191.	
<b>Investor</b>	Gmina Troszank 44-180 Troszank ul. Bolesława Chrobrego 2	
	<b>IME I NAZWISKO</b>	<b>SKALA 1:50</b>
<b>PROJEKOWAŁ</b>	<b>nr. IPR.</b>	<b>DATA 02.2012</b>
<b>SPRAWDZIŁA</b>	<b>mgr inż. arch. Krystyna Gronka</b>	
44-184 Kurów ul. Kapelanów Wojskowych 10/1		studb-sprawi@tlen.pl tel. fax (02) 2350804
<b>"DOMBUD"</b>		