

Wykonana przez firmę "GEO-MARK"

Wykonana przez firmę "GEO-MARK"

Układ współrzędnych płaskich: 2000 strefa 6

Układ wysokościowy: Kronsztadt 86

Sekcija: 6.134.26.21.1.3

Położenie: Wilkowiczki, ul. Wiejska, dz nr 51, 53

Województwo śląskie

Powiat: gliwicki

Jedn. ewidencyjnej: 240507_5, Toszek

Określenie ewidencyjne: 0015, Wilkowiczki

Mapa w treści S+U+E opracowana pod projekt budowy siłowni plenerowej.

z wykorzystaniem zaktualizowanych zbiorów danych PZGiK.


Dla przedmiotowych działek nie stwierdzono obciążenia służebnościami gruntowymi.

LEGENDA: --- --- --- oznaczenie granic obszaru, który był przedmiotem aktualizacji

Data opracowania mapy: 26.02.2018r.

 $m_{\omega} m_{\omega} \cdot \text{zywoptot}$

Wykonał:

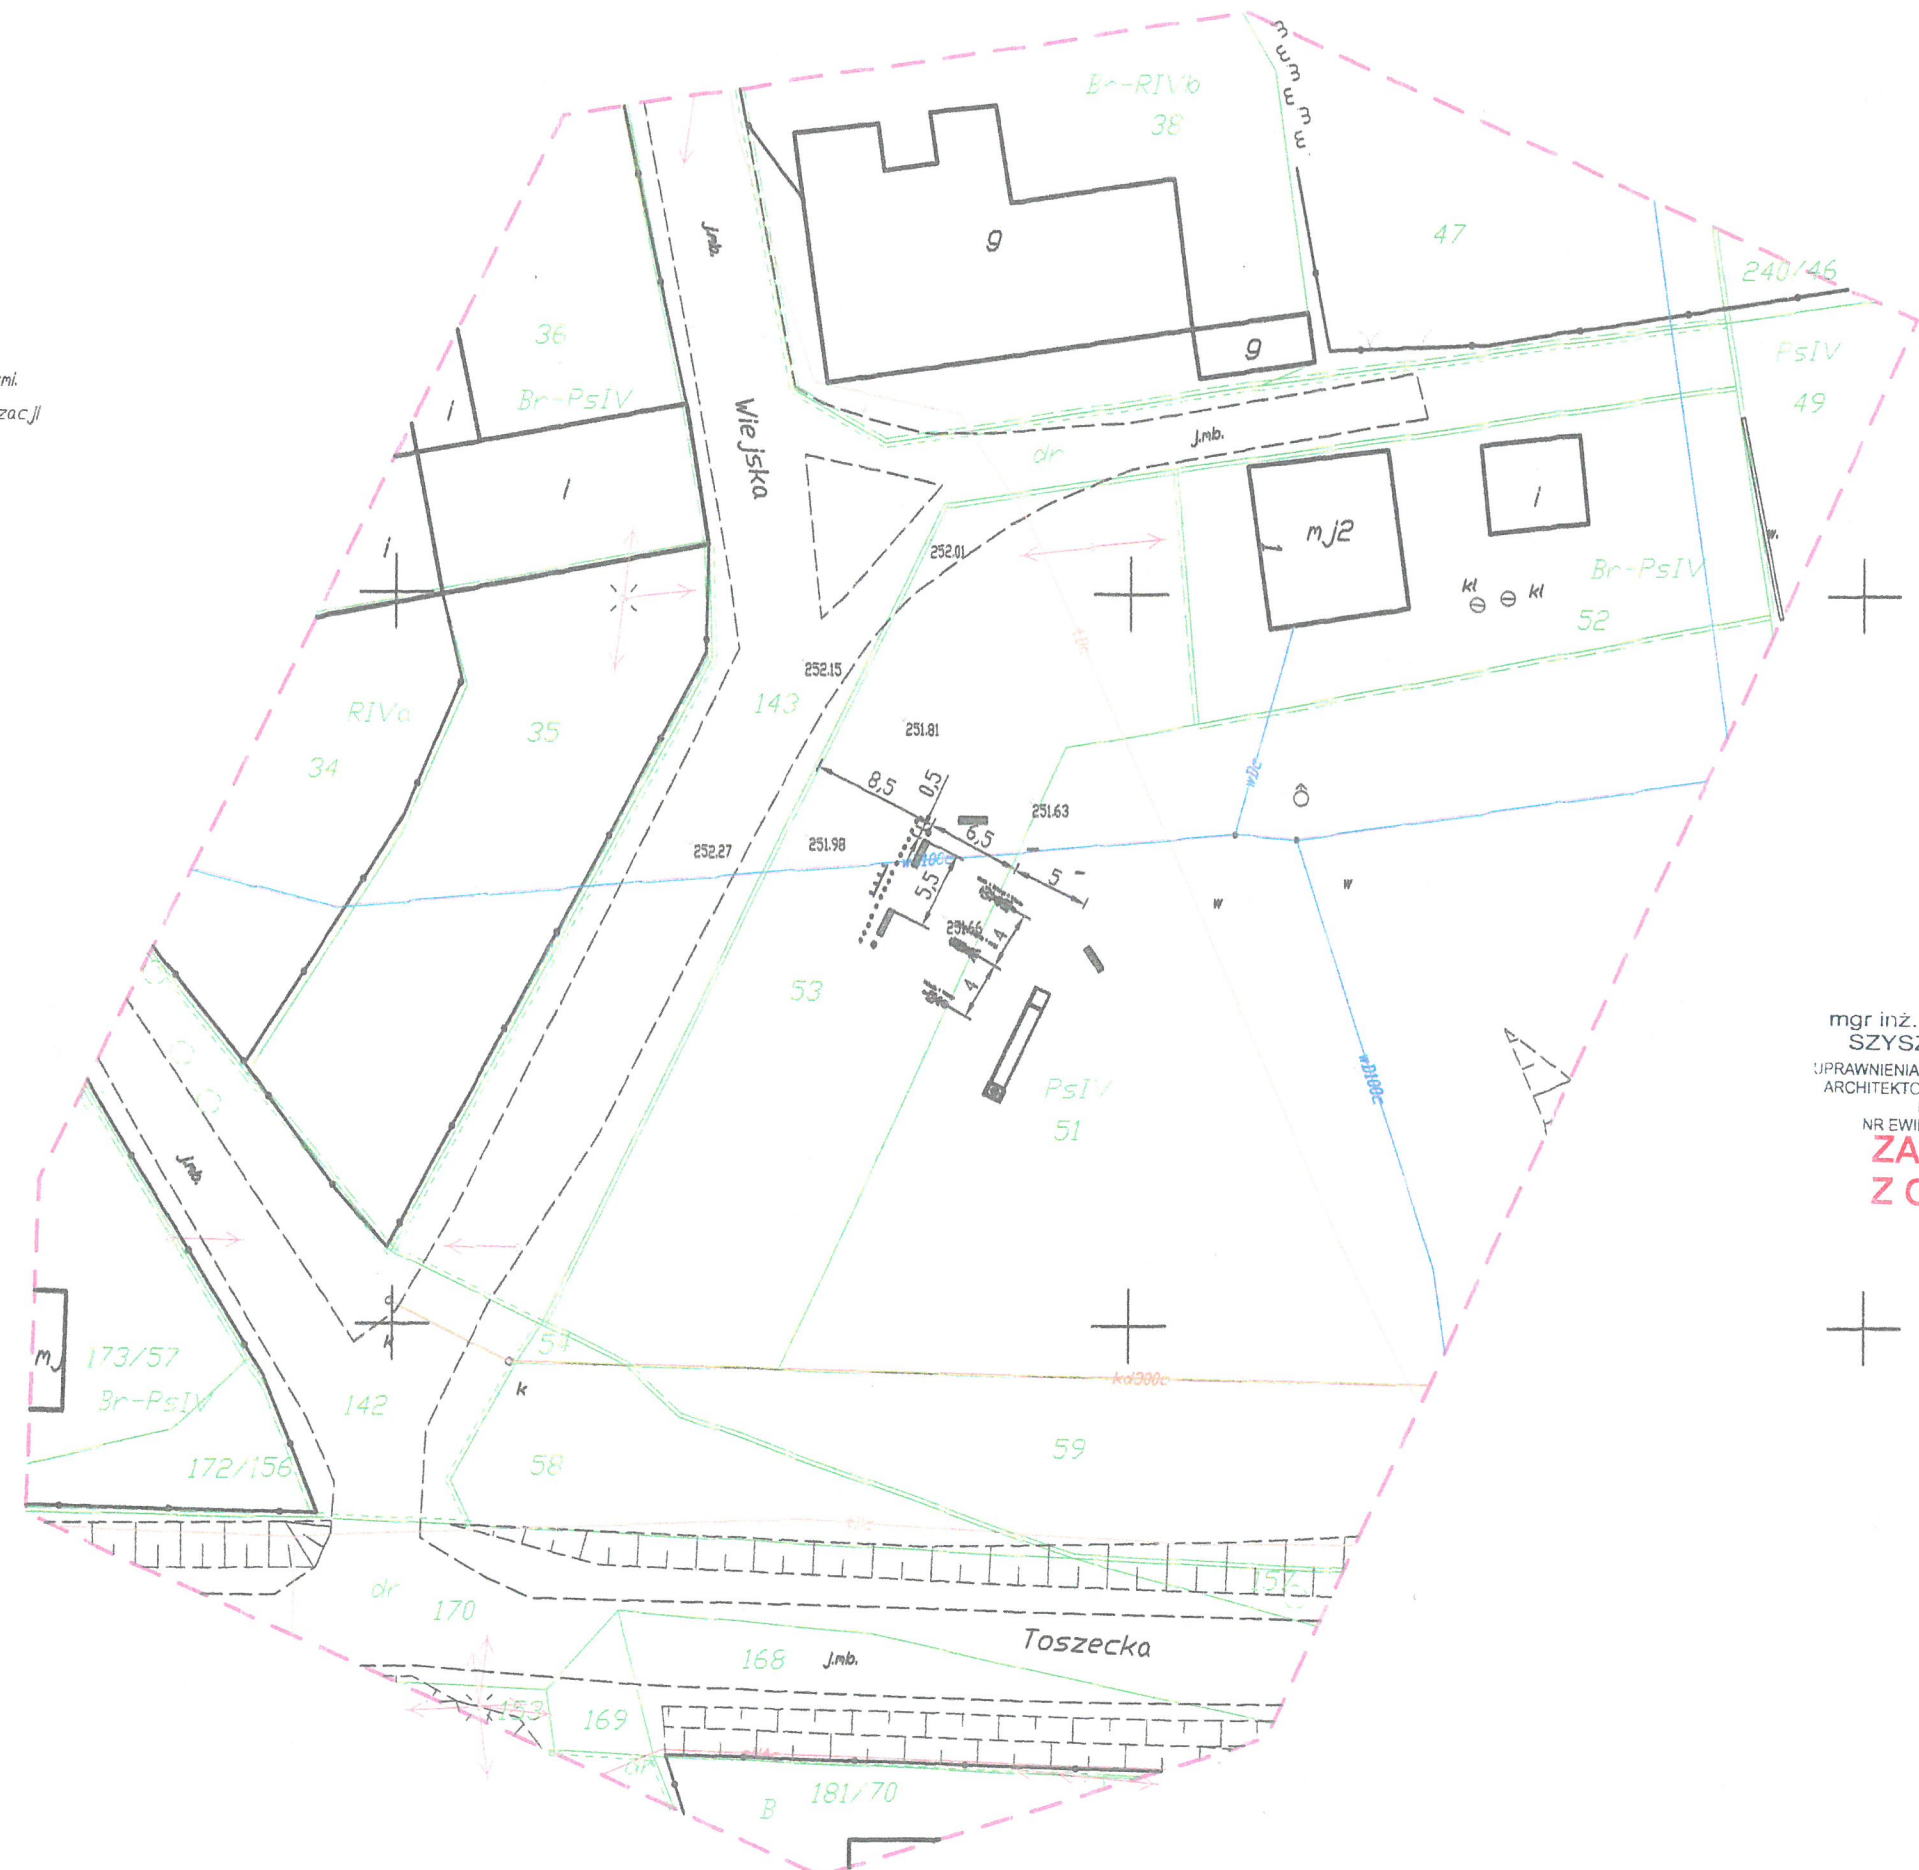

mgr inż. arch. MAGDALENA
SZYSZKOWSKA-KUCIA

UPRAWNIENIA BUDOWLANE W SPECJALNOŚCI:
ARCHITEKTONICZNEJ DO PROJEKTOWANIA
BEZ OGRANICZEŃ

NR EWID. 49/09/SŁOKKI/SI-1678

ZA ZGODNOŚĆ
Z ORYGINAŁEM