


POKRYWA STUDNI RZUT

1:50

ŻELBETOWA PŁYTA POKRYWOWA NA STUDNIĘ
TYPU CIĘŻKIEGO (DROGOWA)

↓A

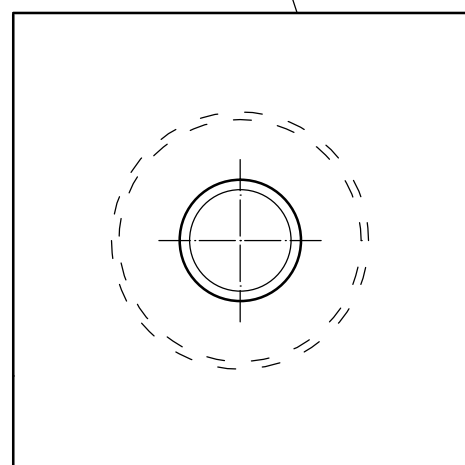

150.5
300
149.5


A↓

150 150
300

POKRYWA STUDNI PRZEKRÓJ A-A

1:50

PŁYTA POKRYWOWA gr.20cm

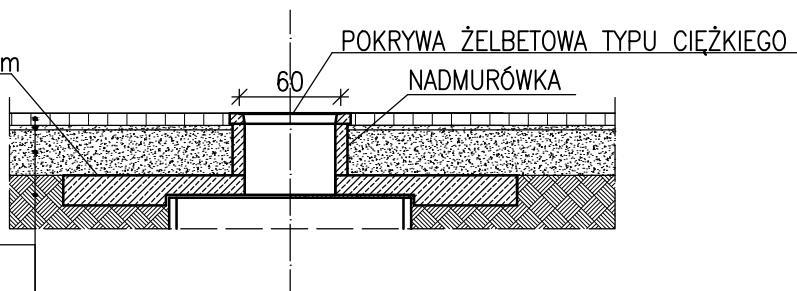

POKRYWA ŻELBETOWA TYPU CIĘŻKIEGO

NADMURÓWKA

60

8,0cm	kostka betonowa, spoiny wypełnione piaskiem
3,0cm	podsyпка piaskowo-cementowa (gr. frakcji ziaren do 2mm)
30,0cm	podbudowa z tłuczni (gr. frakcji ziaren 0-63mm)
	grunt rodzimy

UWAGA:

- WSZYSTKIE WYMIARY NALEŻY SPRAWDZIĆ NA BUDOWIE
- WSZYSTKIE ROBOTY BUDOWLANE WINNY BYĆ PROWADZONE ZGODNIE ZE SZTUKĄ BUDOWLANĄ
- PRACE PROWADZIĆ W OPARCIU O WYTYCZNE PRODUCENTA



"ERDOM" BIURO PROJEKTÓW I NADZORU BUDOWLANEGO

47-100 STRZELCE OP. GRUNWALDZKA 2/10
tel. 512-215-304
www.ERDOM.eu

www.ERDOM.eu

ZAMAWIAJĄCY/CLIENT		GMINA TOSZEK, IL. BOLESŁAWA CHROBREGO 2, 44-180 TOSZEK			
OBIEKT/OBJECT		BOISKO WIELOFUNKCYJNE			
FAZA/PHASE		SZKIC		SKALA/SCALE: 1:50	
		NR UPR.		PODPIS	
OPRACOWAŁ:		E. POWRÓŚŁO		OPL/0437/PWOK/08	
OPRACOWAŁA:		K. CIELANGA			
OPRACOWAŁA:					
		WSZELKIE PRAWA ZASTRZEŻONE ALL RIGHTS RESERVED			
		TYTUŁ RYSUNKU/DRAWING TITLE:			
		POKRYWA STUDNI			
DATA:		NUMER RYSUNKU:		BRANŻA:	
MARZEC2018		E324-15		ARCHITEKTONICZNA	
				REWIZJA	
				-A4	

POKRYWA STUDNI