



PRZEKRÓJ A-A
1:100

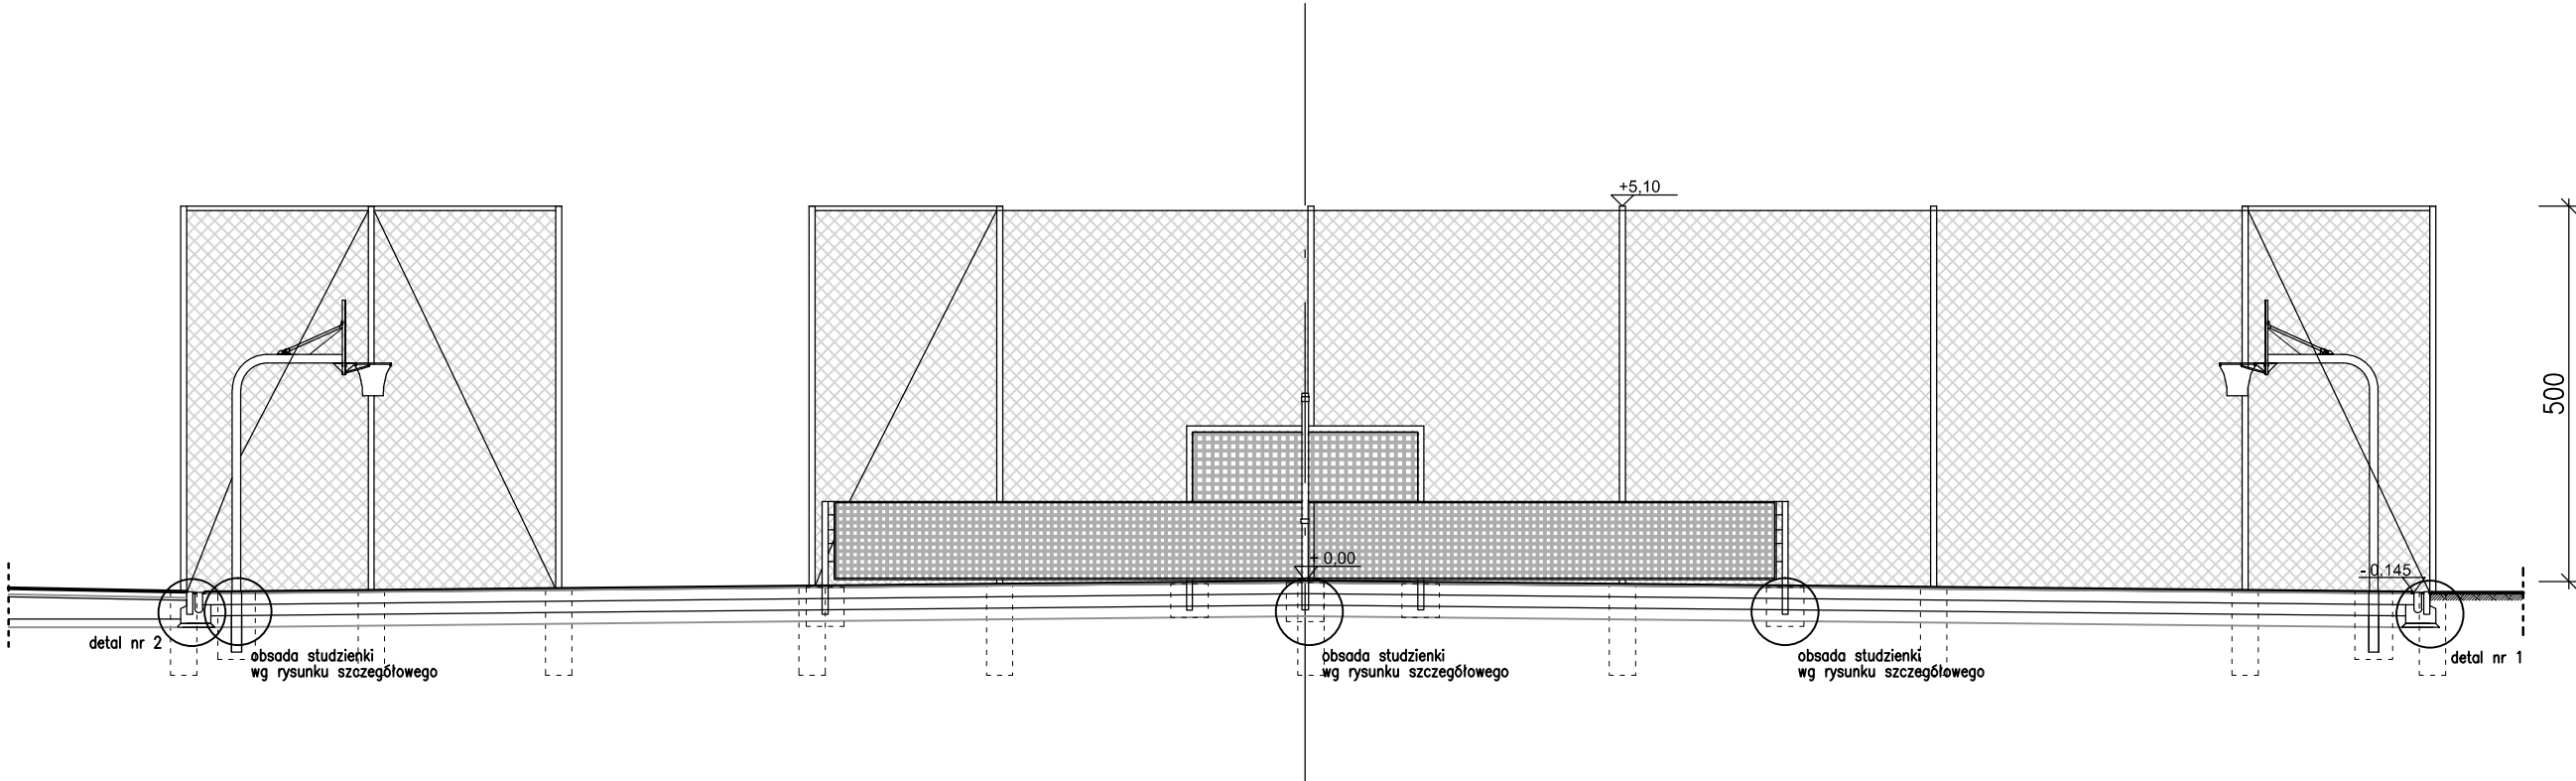

UWAGA:

- WSZYSTKIE WYMIARY NALEŻY SPRAWDZIĆ NA BUDOWE
- WSZYSTKIE ROBOTY BUDOWLANE WINNY BYĆ PROWADZONE ZGODNIE ZE SZTUKĄ BUDOWLANĄ
- PRACE PROWADZIĆ W OPARCIU O WYTTCZNE PRODUCENTÓW WYBRANEGO SYSTEMU NAWIERZCHNI SPORTOWYCH, AKCESORIÓW I SPRZĘTU SPORTOWEGO
- URZĄDZENIA I SPRZĘT SPORTOWY STANOWIĄCE WYPOSAŻENIE BOISKA MUSZĄ POSIADAĆ ODPOWIEDNIE ATESYTY I CERTYFIKATY

www.ERDOM.eu					"ERDOM" BIURO PROJEKTÓW I NADZORU BUDOWLANEGO			
					47-100 STRZELCE OP. GRUNWALDZKA 2/10 tel. 512-215-304 www.ERDOM.eu			
	ZAMAWIAJĄCY/CLIENT		GMINA TOSZEK, IL. BOLESŁAWA CHROBREGO 2, 44-180 TOSZEK					
	OBIEKT/OBJECT		BOISKO WIELOFUNKCYJNE					
	FAZA/PHASE		ZGŁOSZENIE		SKALA/SCALE: 1:100		WSZELKIE PRAWA ZASTRZEŻONE ALL RIGHTS RESERVED	
			NR. UPR.		PODPIS		TYTUŁ RYSUNKU/DRAWING TITLE:	
OPRACOWAŁ:		E. POWRÓŚŁO		OPL/0437/PWOK/08		PRZEKRÓJ A-A		
OPRACOWAŁA:		K. CIELANGA						
OPRACOWAŁA:								
DATA:		NUMER RYSUNKU:		BRANŻA:		REWIZJA		
MARZEC2018		E324-02		ARCHITEKTONICZNA		A3		