



KORT TENISOWY– GEOMETRIA

1:100

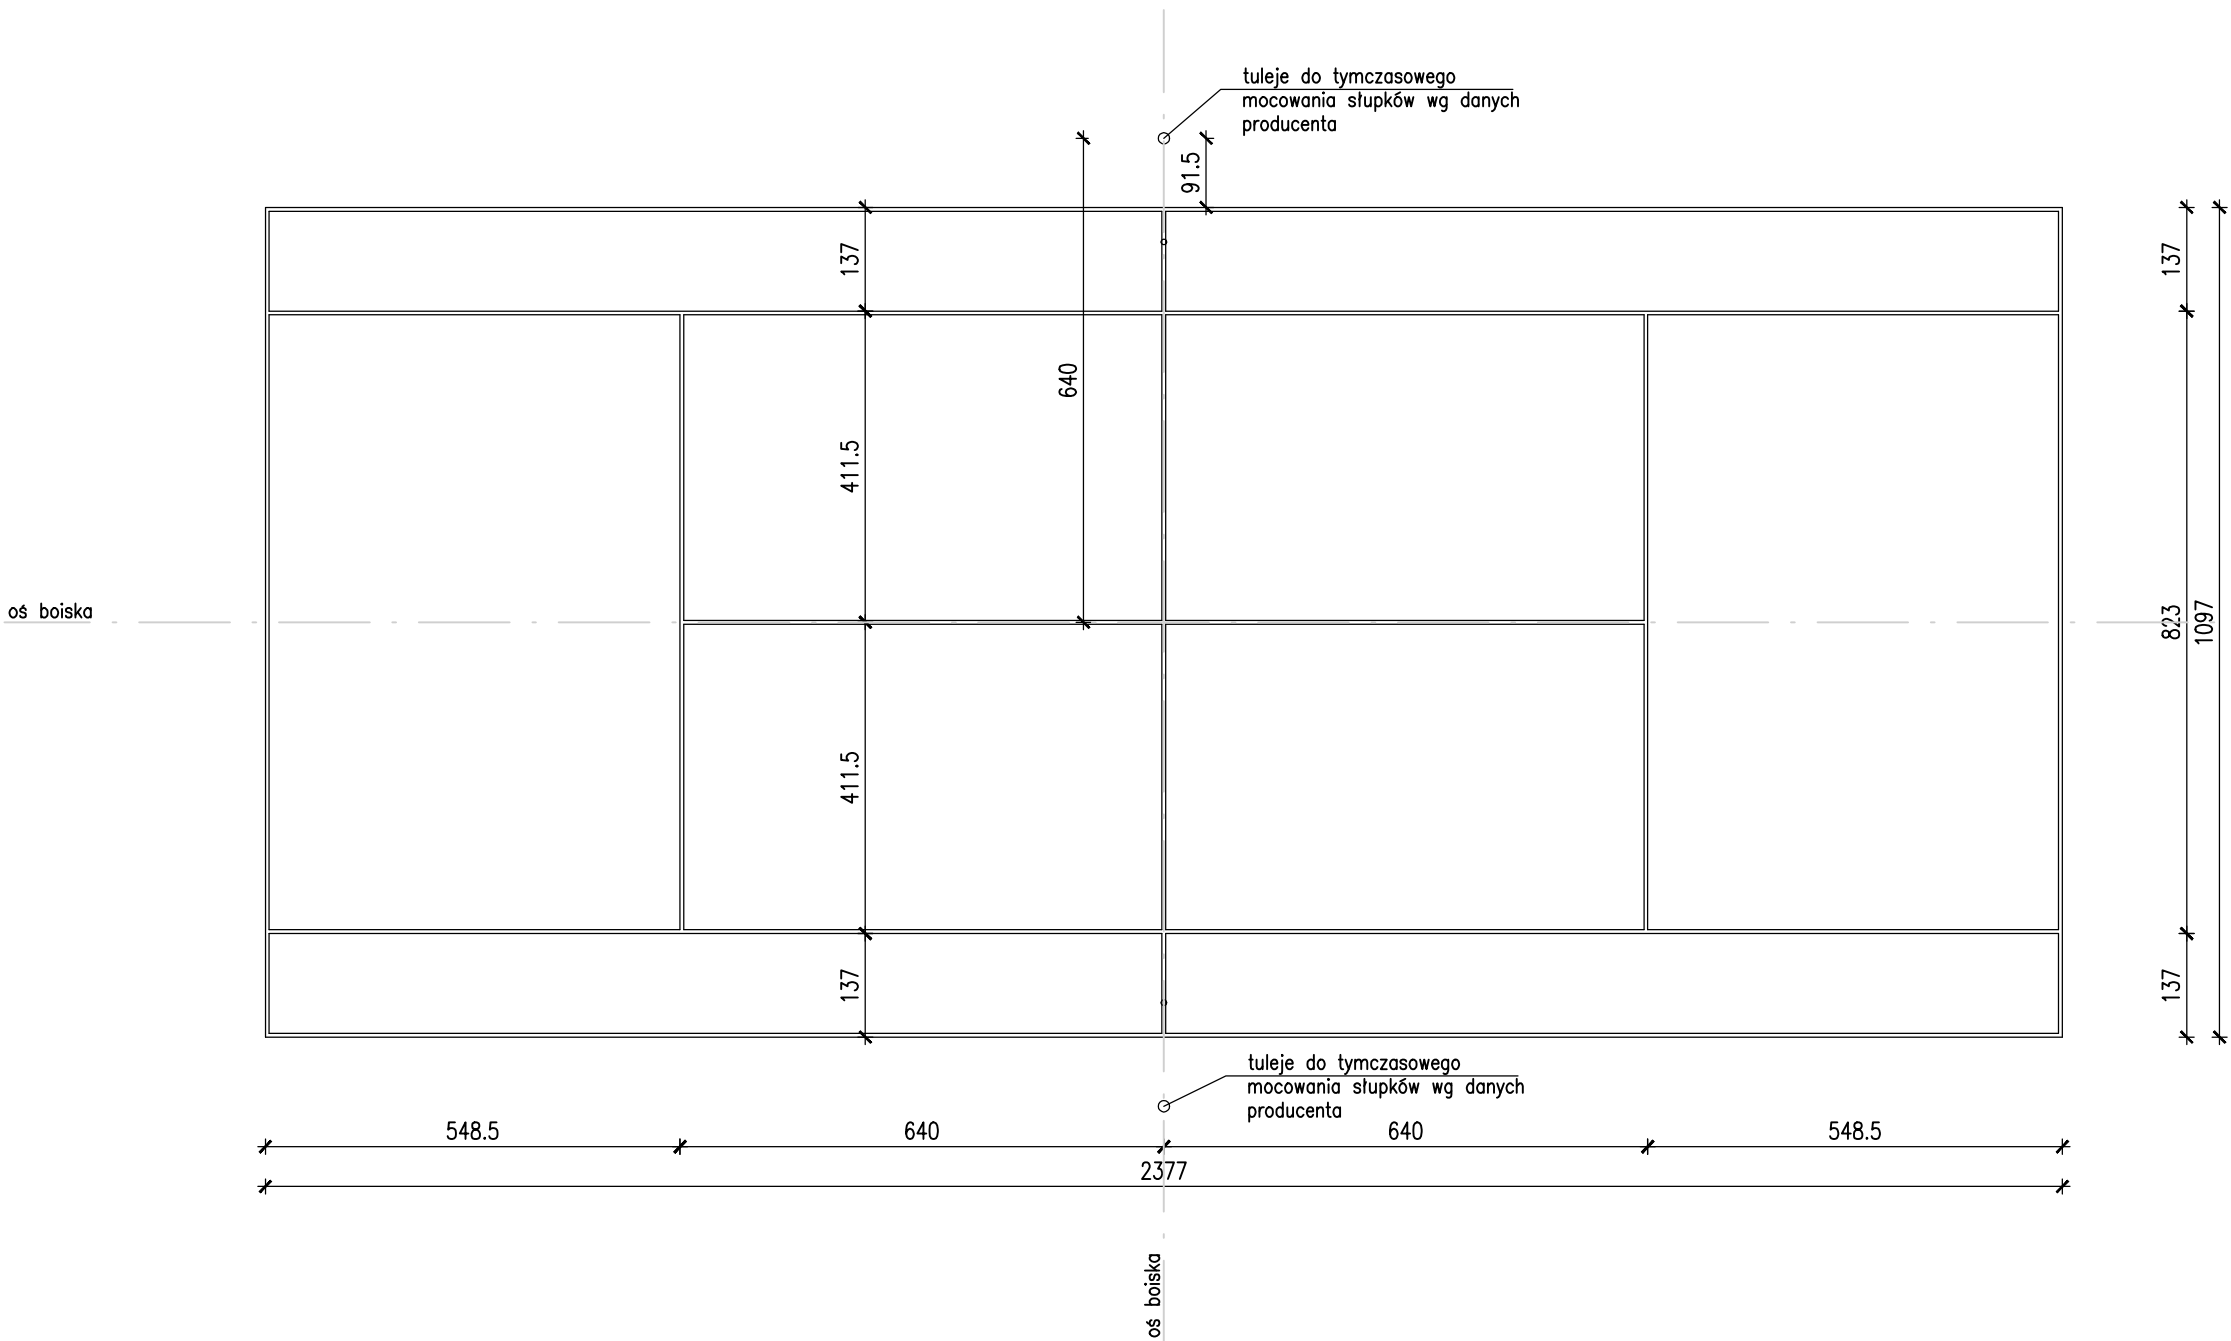

UWAGA:

- WSZYSTKIE WYMIARY NALEŻY SPRAWDZIĆ NA BUDOWE
- WSZYSTKIE ROBOTY BUDOWLANE WINNY BYĆ PROWADZONE ZGODNIE ZE SZTUKĄ BUDOWLANĄ
- PRACE PROWADZIĆ W OPARCIU O WYTTCZNE PRODUCENTÓW WYBRANEGO SYSTEMU NAWIERZCHNI SPORTOWYCH, AKCESORIÓW I SPRZĘTU SPORTOWEGO
- OZNAKOWANIE BOISKA DO PIŁKI NOŻNEJ WYKONAĆ ZGODNIE Z PRZEPISAMI PZPN/POLSKI ZWIĄZEK PIŁKI NOŻNEJ/
- OZNAKOWANIEBOISKA DO KOSZYKÓWKI WYKONAĆ ZGODNIE Z PRZEPISAMI PZKOSZ/POLSKI ZWIĄZEK KOSZYKÓWKI/
- OZNAKOWANIEBOISKA DO PIŁKI SIATKOWEJ WYKONAĆ ZGODNIE Z PRZEPISAMI PZPS/POLSKI ZWIĄZEK PIŁKI SIATKOWEJ/
- OZNAKOWANIE KORTU TENISOWEGO WYKONAĆ ZGODNIE Z PRZEPISAMI PZT/POLSKI ZWIĄZEK TENISOWY/

www.ERDOM.eu				
	"ERDOM" BIURO PROJEKTÓW I NADZORU BUDOWLANEGO			
	47–100 STRZELCE OP. GRUNWALDZKA 2/10 tel. 512–215–304 www.ERDOM.eu			
	ZAMAWIAJĄCY/CLIENT: GMINA TOSZEK, IL. BOLESŁAWA CHROBREGO 2, 44–180 TOSZEK			
	OBIEKT/OBJECT: BOISKO WIELOFUNKCYJNE			
	FAZA/PHASE: ZGŁOSZENIE			
SKALA/SCALE: 1:100		WSZELKIE PRAWA ZASTRZEŻONE ALL RIGHTS RESERVED		
NR. UPR.		PODPIS		
TYTUŁ RYSUNKU/DRAWING TITLE:		BOISKO DO SIATKÓWKI GEOMETRIA		
OPRACOWAŁ: E. POWRÓŚŁO		OPL/0437/PWOK/08		
OPRACOWAŁA: K. CIELANGA				
OPRACOWAŁA:				
DATA: MARZEC2018		NUMER RYSUNKU: E324–07		
BRANŻA: ARCHITEKTONICZNA		REWIZJA: --		
		A3		