
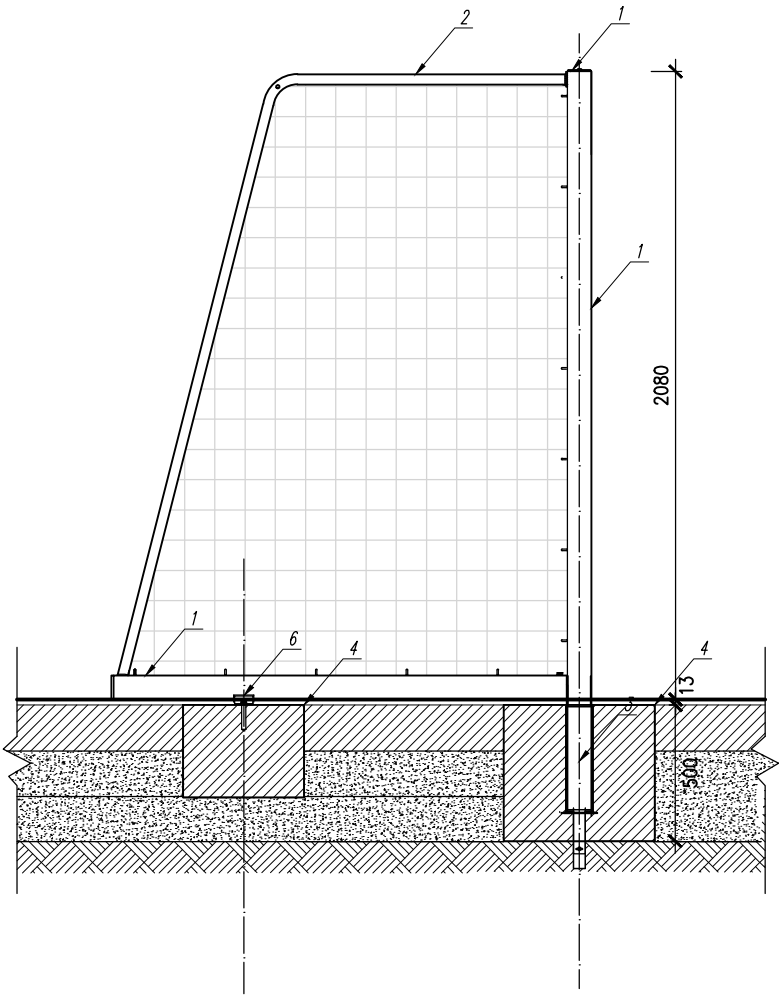


ZESTAW DO PIŁKI NOŻNEJ

1:25


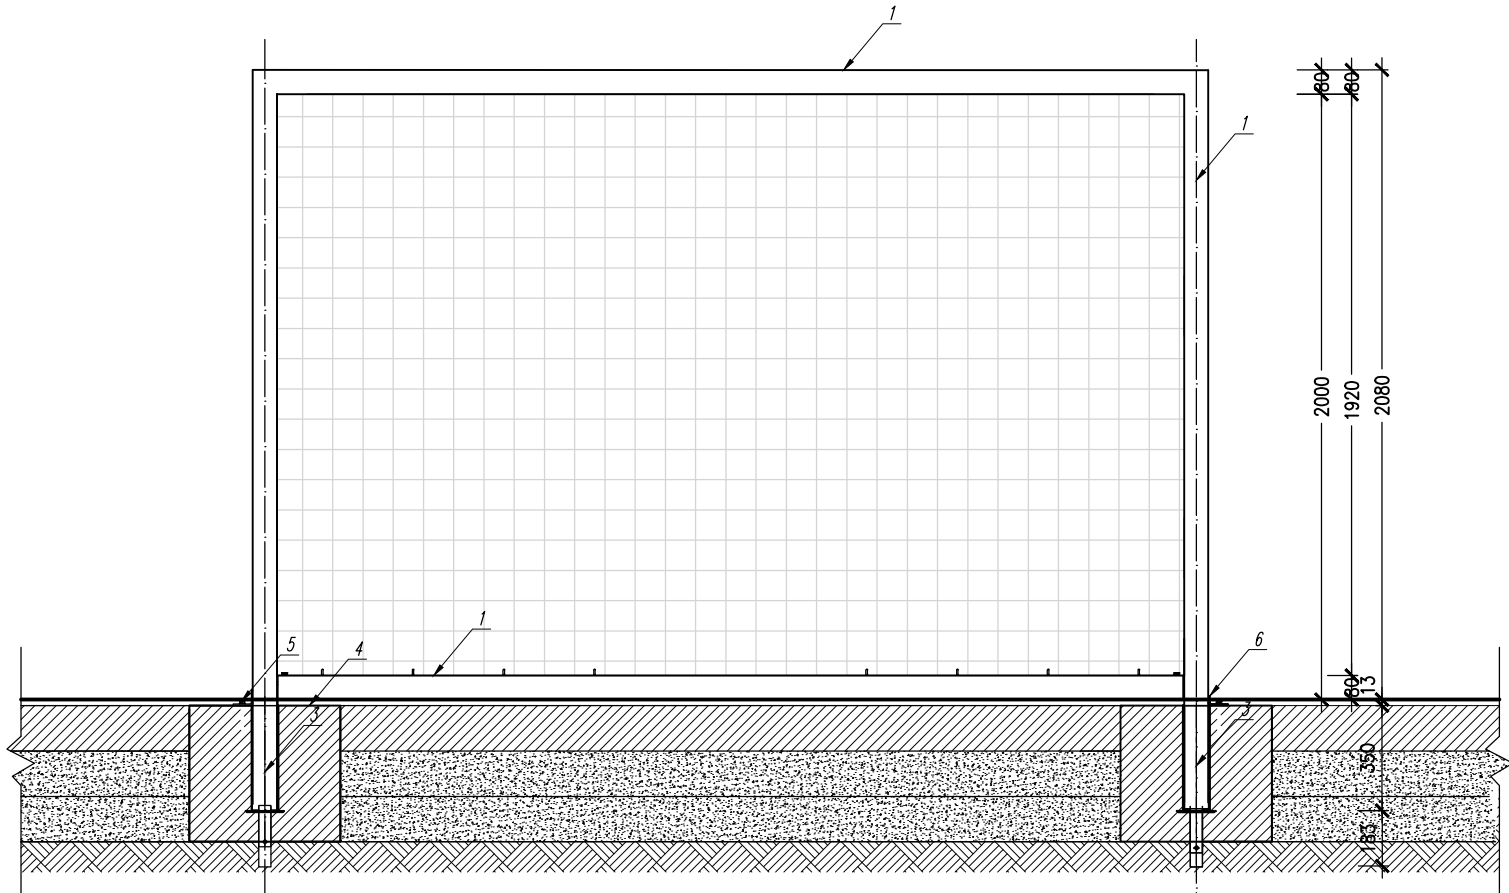



Bramka do mini nożnej
300 x 200 cm /stalowa/

1. PROFIL STALOWY ZAMKNIĘTY 80x80x3mm
2. PAŁĄK PODTRZYMUJĄCY Ø 32mm
3. STUDZIENKA
4. FUNDAMENT BETON B-20
5. SRUBY MOCUJĄCE
6. PŁASKOWNIK STALOWY 50x100x5mm

UWAGA:

- WSZYSTKIE WYMIARY NALEŻY SPRAWDZIĆ NA BUDOWE
- WSZYSTKIE ROBOTY BUDOWLANE WINNY BYĆ PROWADZONE ZGODNIE ZE SZTUKĄ BUDOWLANĄ
- PRACE PROWADZIĆ W OPARCIU O WYTTCZNE PRODUCENTÓW WYBRANEGO SYSTEMU NAWIERZCHNI SPORTOWYCH, AKCESORIÓW I SPRZĘTU SPORTOWEGO

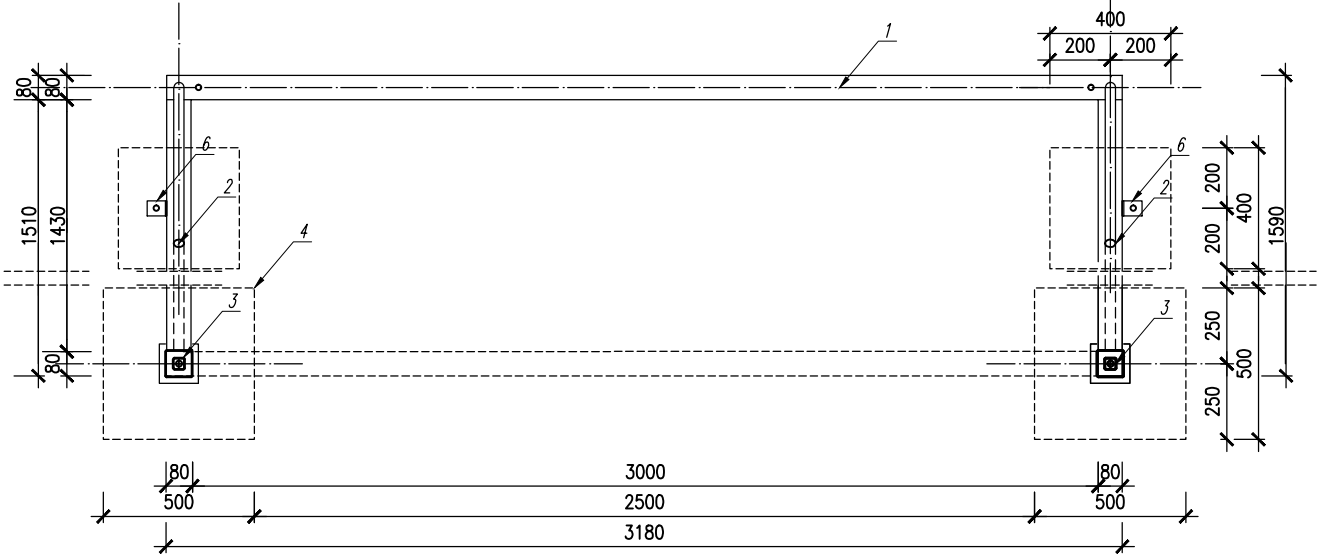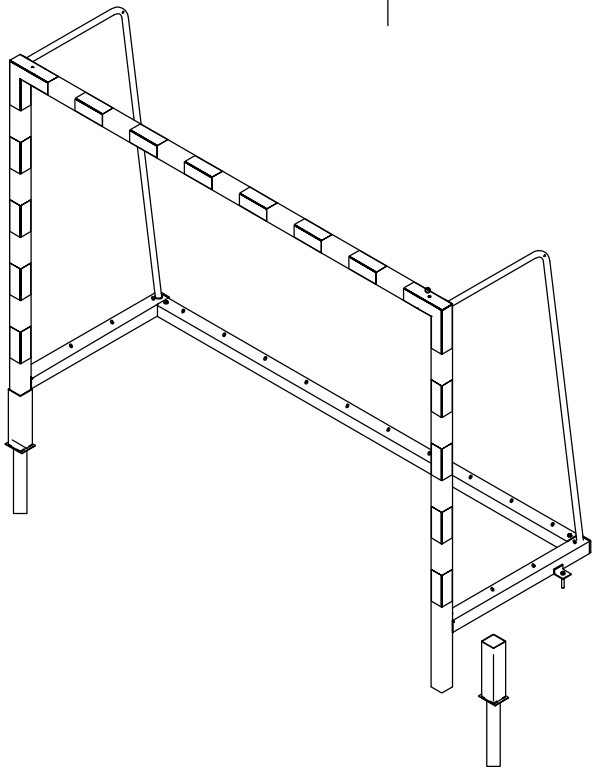

			
"ERDOM" BIURO PROJEKTÓW I NADZORU BUDOWLANEGO			
47-100 STRZELCE OP. GRUNWALDZKA 2/10 tel. 512-215-304 www.ERDOM.eu			
ZAMAWIAJĄCY/CLIENT	GMINA TOSZEK, IL. BOLESŁAWA CHROBREGO 2, 44-180 TOSZEK		
OBIEKT/OBJECT	BOISKO WIELOFUNKCYJNE		
FAZA/PHASE	ZGŁOSZENIE	SKALA/SCALE: 1:25	WSZELKIE PRAWA ZASTRZEŻONE ALL RIGHTS RESERVED
OPRACOWAŁA:	NR. UPR.	PODPIS	TYTUL RYSUNKU/DRAWING TITLE:
DATA:	NUMER RYSUNKU:	BRANŻA:	ZESTAW DO PIŁKI NOŻNEJ
MARZEC2018	E324-09	ARCHITEKTONICZNA	
www.ERDOM.eu			REWIZJA A3