


1:25

1:25

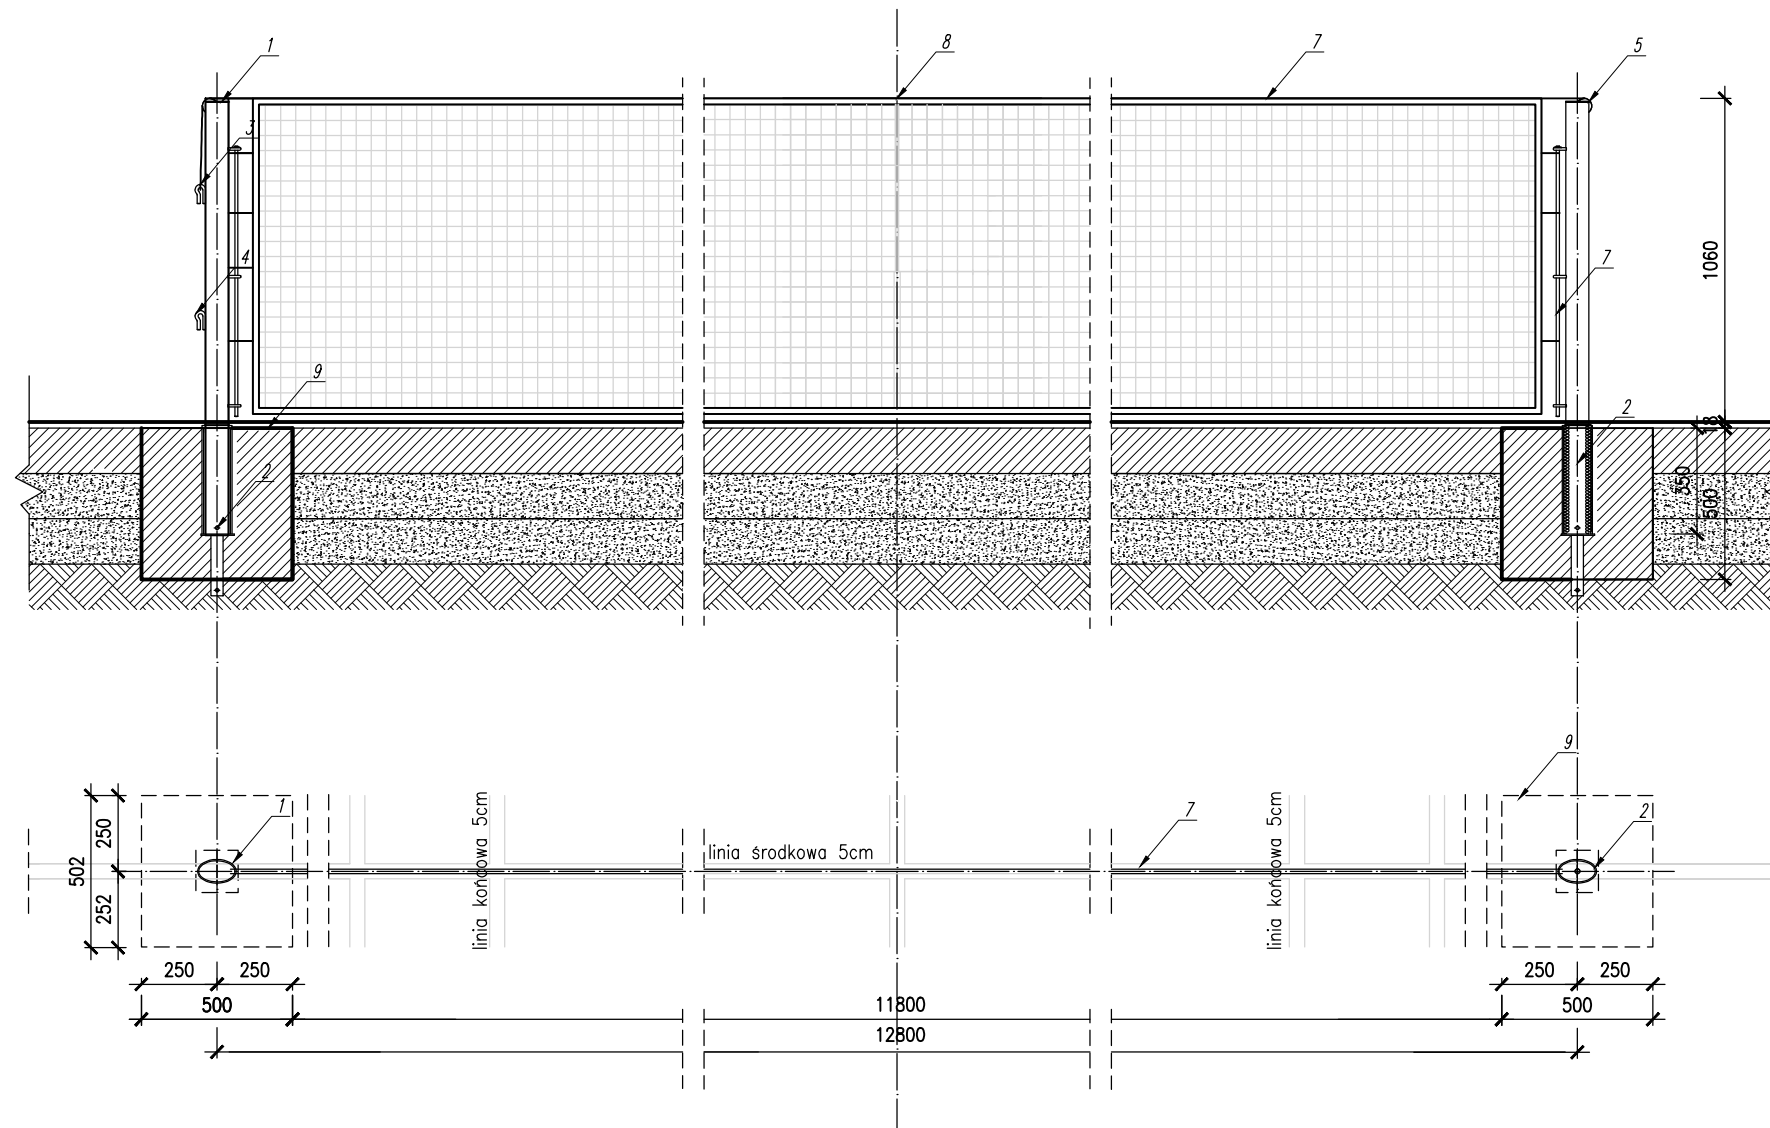

Słupki do tenisa

Konstrukcja: składa się z 2 słupów,
profil aluminiowy owalny
malowany proszkowo na czerwono.
Naciąg: wewnętrzny.
Mocowanie: w tulejach.
Przeznaczenie: na halę i na zewnątrz.


Siatka do tenisa

Wykonana z polipropylenu: grubość sznurka 2,5
3mm, czarna,
kwadratowe oczka 4,5 x 4,5 cm.
Taśma boczna i dolna : szer. 4 cm, czarna,
wzmocniony nylon.
Linka: grubości 4 mm, stalowa linka
pokryta nylonem.

1. SŁUPEK – PROFIL ALUMINIOWY OWALNY
2. STUDZIENKA
3. GÓRNY ZACZEP SIATKI
4. DOLNY ZACZEP SIATKI
5. BŁOCZEK NACIĄGU
6. PRZETYCZKA
7. SIATKA
8. TASMA ŚRODKOWA SIATKI
9. FUNDAMENT BETON B-20

UWAGA:

- WSZYSTKIE WYMIARY NALEŻY SPRAWDZIĆ NA BUDOWE
- WSZYSTKIE ROBOTY BUDOWLANE WINNY BYĆ PROWADZONE ZGODNIE ZE SZTUKĄ BUDOWLANĄ
- PRACE PROWADZIĆ W OPARCIU O WYTYCZNE PRODUCENTÓW WYBRANEGO SYSTEMU NAWIERZCHNI SPORTOWYCH, AKCESORIÓW I SPRZĘTU SPORTOWEGO

	"ERDOM" BIURO PROJEKTÓW I NADZORU BUDOWLANEGO 47-100 STRZELCE OP. GRUNWALDZKA 2/10 tel. 512-215-304 www.ERDOM.eu		
	ZAMAWIAJĄCY/CLIENT GMINA TOSZEK, IL. BOLESŁAWA CHROBREGO 2, 44-180 TOSZEK		
	OBIEKT/OBJECT BOISKO WIELOFUNKCYJNE		
	FAZA/PHASE <div> <div>ZGŁOSZENIE</div> <div>SKALA/SCALE: 1:25</div> <div>NR. UPR.</div> <div>PODPIS</div> </div>		
OPRACOWAŁ: E. POWRÓŚŁO		OPŁ./0437/PWOK/08	
OPRACOWAŁA: K. CIELANGA			
OPRACOWAŁA:			
DATA: MARZEC2018		NUMER RYSUNKU: E324-12	
BRANŻA: ARCHITEKTONICZNA		REWIZJA -A3	