


DETAL NR 1
PRZEKRÓJ PRZEZ BOISKO


1:25

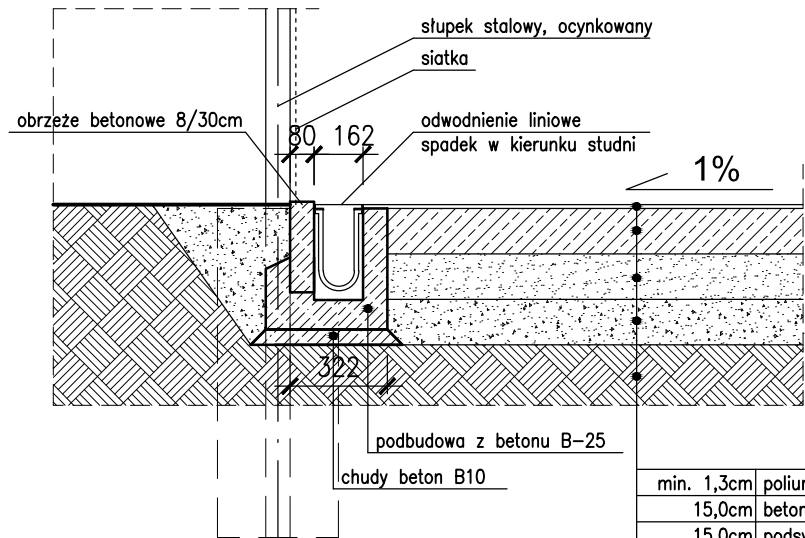

min. 1,3cm	poliuretan EPDM (lub inny równorzędny)
15,0cm	beton zbrojony B25 W4
15,0cm	podsyпка piaskowo-cementowa
11,0-15,0cm	podsyпка piaskowa
	grunt rodzimy

DETAL NR 2
PRZEKRÓJ PRZEZ BOISKO


1:25

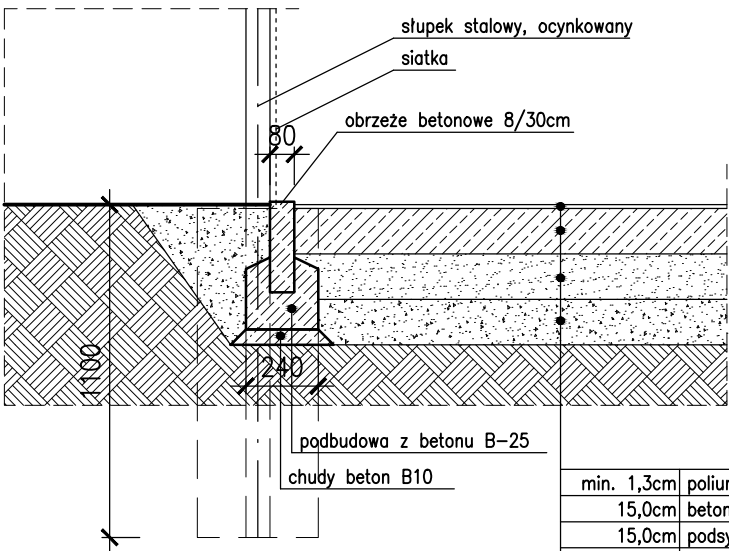

min. 1,3cm	poliuretan EPDM (lub inny równorzędny)
15,0cm	beton zbrojony B25 W4
15,0cm	podsyпка piaskowo-cementowa
11,0-15,0cm	podsyпка piaskowa
	grunt rodzimy

DETAL NR 3
PRZEKRÓJ PRZEZ CHODNIK I BOISKO

1:25

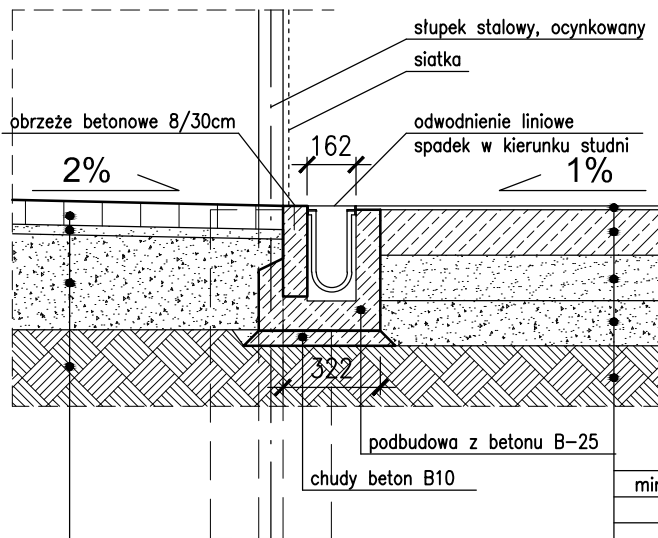


min. 1,3cm	poliuretan EPDM (lub inny równorzędny)
15,0cm	beton zbrojony B25 W4
15,0cm	podsyпка piaskowo-cementowa
11,0-15,0cm	podsyпка piaskowa
	grunt rodzimy

8,0cm	kostka betonowa, spoiny wypełnione piaskiem
3,0cm	podsyпка piaskowo-cementowa (gr. frakcji ziaren do 2mm)
30,0cm	podbudowa z tłucznia (gr. frakcji ziaren 0-63mm)
	grunt rodzimy

DETAL NR 4
PRZEKRÓJ PRZEZ CHODNIK

1:25

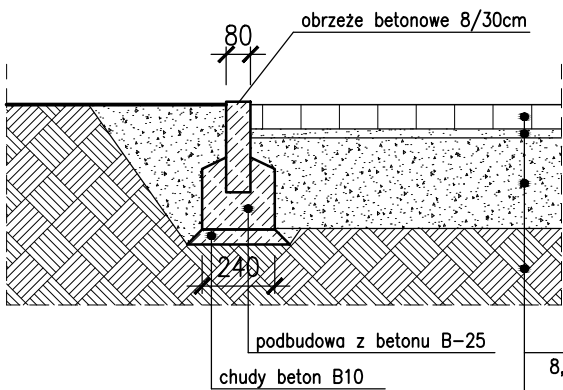

8,0cm	kostka betonowa, spoiny wypełnione piaskiem
3,0cm	podsyпка piaskowo-cementowa (gr. frakcji ziaren do 2mm)
30,0cm	podbudowa z tłucznia (gr. frakcji ziaren 0-63mm)
	grunt rodzimy

UWAGA:

- WSZYSTKIE WYMIARY NALEŻY SPRAWDZIĆ NA BUDOWIE
- WSZYSTKIE ROBOTY BUDOWLANE WINNY BYĆ PROWADZONE ZGODNIE ZE SZTUKĄ BUDOWLANĄ
- PRACE PROWADZIĆ W OPARCIU O WYTYCZNE PRODUCENTÓW WYBRANEGO SYSTEMU NAWIERZCHNI SPORTOWYCH, AKCESORIÓW I SPRZĘTU SPORTOWEGO
- URZĄDZENIA I SPRZĘT SPORTOWY STANOWIĄCE WYPOSAŻENIE BOISKA MUSZĄ POSIADAĆ ODPOWIEDNIE ATESTY I CERTYFIKATY

www.ERDOM.eu					"ERDOM" BIURO PROJEKTÓW I NADZORU BUDOWLANEGO 47-100 STRZELCE OP. GRUNWALDZKA 2/10 tel. 512-215-304 www.ERDOM.eu			
	ZAMAWIAJĄCY/CLIENT		GMINA TOSZEK, IL. BOLESŁAWA CHROBREGO 2, 44-180 TOSZEK					
	OBIEKT/OBJECT		BOISKO WIELOFUNKCYJNE					
	FAZA/PHASE		ZGŁOSZENIE		SKALA/SCALE: 1:25		WSZELKIE PRAWA ZASTRZEŻONE ALL RIGHTS RESERVED	
			NR. UPR.		PODPIS		TYTUŁ RYSUNKU/DRAWING TITLE:	
OPRACOWAŁ:		E. POWRÓŚŁO		OPL/0437/PWOK/08		DETALE		
OPRACOWAŁA:		K. CIELANGA						
OPRACOWAŁA:								
DATA:		NUMER RYSUNKU:		BRANŻA:		REWIZJA		
MARZEC2018		E324-03		ARCHITEKTONICZNA		A3		