


RZUT BOISKA – KOLORYSTYKA

1:200

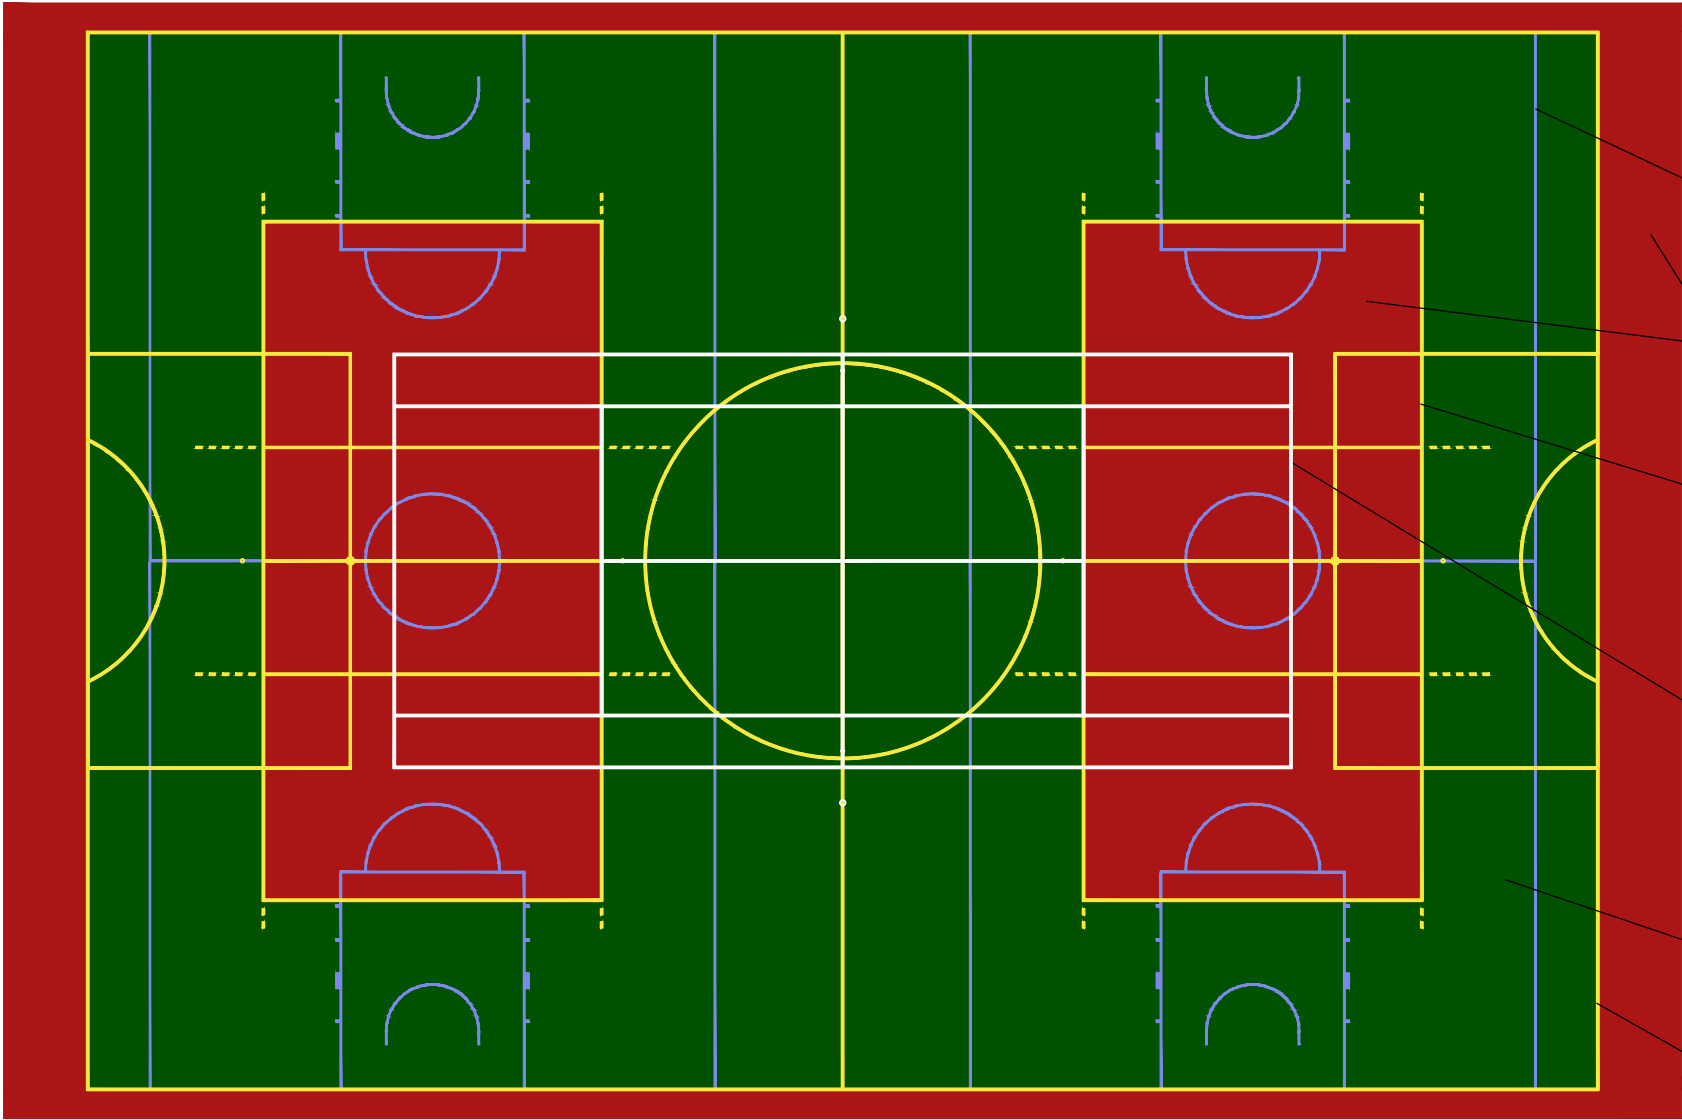

boisko do koszykówki –
linie koloru niebieskiego

boiska do siatkówki, obrzeże
boisk – kolor ceglasty

boisko do siatkówki –
linie koloru żółtego

kort do tenisa ziemnego –
linie koloru białego

boisko do piłki nożnej
kolor zielony

boisko do piłki nożnej –
linie koloru żółtego

UWAGA:

- WSZYSTKIE WYMIARY NALEŻY SPRAWDZIĆ NA BUDOWIE
- WSZYSTKIE ROBOTY BUDOWLANE WINNY BYĆ PROWADZONE ZGODNIE ZE SZTUKĄ BUDOWLANĄ
- PRACE PROWADZIĆ W OPARCIU O WYTTCZNE PRODUCENTÓW WYBRANEGO SYSTEMU NAWIERZCHNI SPORTOWYCH, AKCESORIÓW I SPRZĘTU SPORTOWEGO
- OZNAKOWANIE BOISKA DO PIŁKI NOŻNEJ WYKONAĆ ZGODNIE Z PRZEPISAMI PZPN/POLSKI ZWIĄZEK PIŁKI NOŻNEJ/
- OZNAKOWANIEBOISKA DO KOSZYKÓWKI WYKONAĆ ZGODNIE Z PRZEPISAMI PZKOSZ/POLSKI ZWIĄZEK KOSZYKÓWKI/
- OZNAKOWANIEBOISKA DO PIŁKI SIATKOWEJ WYKONAĆ ZGODNIE Z PRZEPISAMI PZPS/POLSKI ZWIĄZEK PIŁKI SIATKOWEJ/
- OZNAKOWANIE KORTU TENISOWEGO WYKONAĆ ZGODNIE Z PRZEPISAMI PZT/POLSKI ZWIĄZEK TENISOWY/

www.ERDOM.eu					"ERDOM" BIURO PROJEKTÓW I NADZORU BUDOWLANEGO			
	47-100 STRZELCE OP. GRUNWALDZKA 2/10				tel. 512-215-304			
	www.ERDOM.eu							
	ZAMAWIAJĄCY/CLIENT		GMINA TOSZEK, IL. BOLESŁAWA CHROBREGO 2, 44-180 TOSZEK					
	OBIEKT/OBJECT		BOISKO WIELOFUNKCYJNE					
	FAZA/PHASE		ZGŁOSZENIE		SKALA/SCALE: 1:200		WSZELKIE PRAWA ZASTRZEŻONE ALL RIGHTS RESERVED	
		NR. UPR.		PODPIS		TYTUŁ RYSUNKU/DRAWING TITLE:		
OPRACOWAŁ:		E. POWRÓŚŁO		OPL/0437/PWOK/08		RZUT BOISKA KOLORYSTYKA		
OPRACOWAŁA:		K. CIELANGA						
OPRACOWAŁA:								
DATA:		NUMER RYSUNKU:		BRANŻA:		REWIZJA		
MARZEC2018		E324-04		ARCHITEKTONICZNA		A3		