RZUT BOISKA

1:100

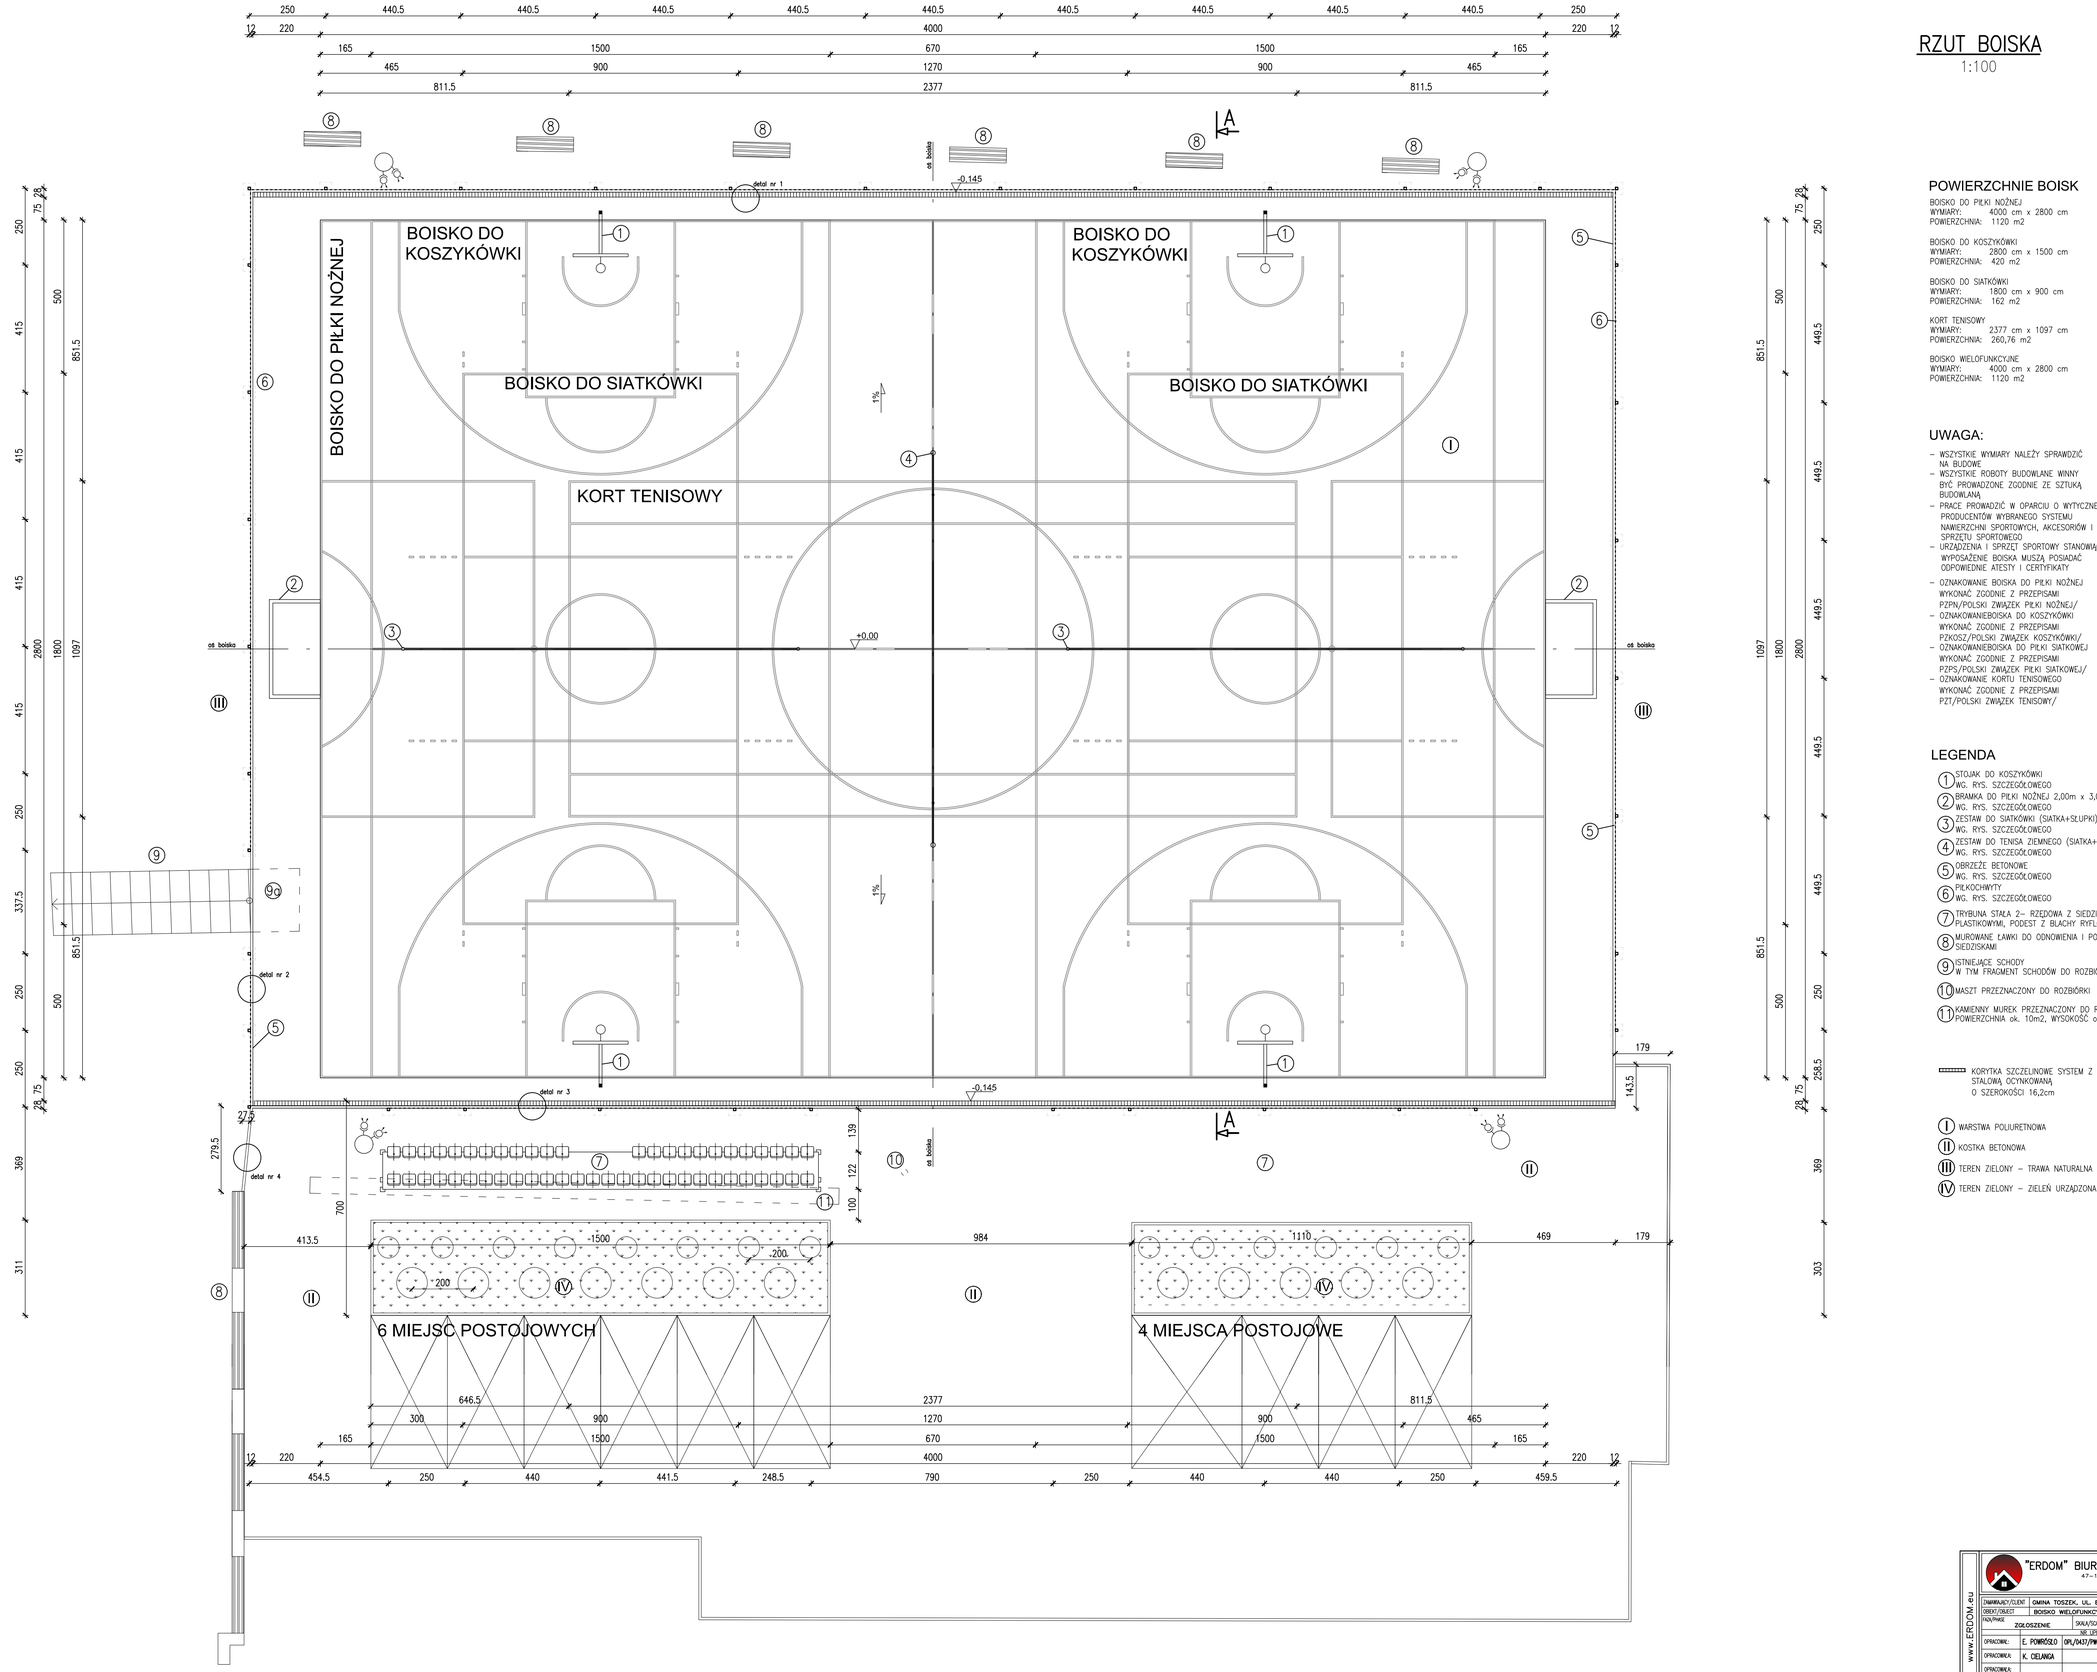

POWIERZCHNIE BOISK

BOISKO DO PIŁKI NOŻNEJ
WYMIARY: 4000 cm x 2800 cm
POWIERZCHNIA: 1120 m2

BOISKO DO KOSZYKÓWKI
WYMIARY: 2800 cm x 1500 cm
POWIERZCHNIA: 420 m2

BOISKO DO SIATKÓWKI
WYMIARY: 1800 cm x 900 cm
POWIERZCHNIA: 162 m2

KORT TENISOWY
WYMIARY: 2377 cm x 1097 cm
POWIERZCHNIA: 260,76 m2

BOISKO WIELOFUNKCYJNE
WYMIARY: 4000 cm x 2800 cm
POWIERZCHNIA: 1120 m2

UWAGA:

- WSZYSTKIE WYMIARY NALEŻY SPRAWDZIĆ NA BUDOWIE
- WSZYSTKIE ROBOTY BUDOWLANE WINNY BYĆ PROWADZONE ZGODNIE ZE SZTUKĄ BUDOWLANĄ
- PRACE PROWADZIĆ W OPARCIU O WYTYCZNE PRODUCENTÓW WYBRANEGO SYSTEMU NAWIERZCHNI SPORTOWYCH, AKCESORIÓW I SPRZĘTU SPORTOWEGO
- URZĄDZENIA I SPRZĘT SPORTOWY STANOWIĄCE WYPOSAŻENIE BOISKA MUSZĄ POSIADAĆ ODPOWIEDNIE ATESTY I CERTYFIKATY
- OZNAKOWANIE BOISKA DO PIŁKI NOŻNEJ WYKONAĆ ZGODNIE Z PRZEPISAMI PZPN/POLSKI ZWIĄZEK PIŁKI NOŻNEJ/
- OZNAKOWANIEBOISKA DO KOSZYKÓWKI WYKONAĆ ZGODNIE Z PRZEPISAMI PZKOSZ/POLSKI ZWIĄZEK KOSZYKÓWKI/
- OZNAKOWANIEBOISKA DO PIŁKI SIATKOWEJ WYKONAĆ ZGODNIE Z PRZEPISAMI PZPS/POLSKI ZWIĄZEK PIŁKI SIATKOWEJ/
- OZNAKOWANIE KORTU TENISOWEGO WYKONAĆ ZGODNIE Z PRZEPISAMI PZT/POLSKI ZWIĄZEK TENISOWY/

LEGENDA

1. STOJAK DO KOSZYKÓWKI WG. RYS. SZCZEGÓŁOWEGO
2. BRAMKA DO PIŁKI NOŻNEJ 2,00m x 3,00m WG. RYS. SZCZEGÓŁOWEGO
3. ZESTAW DO SIATKÓWKI (SIATKA+SŁUPKI) WG. RYS. SZCZEGÓŁOWEGO
4. ZESTAW DO TENISA ZIEMNEGO (SIATKA+SŁUPKI) WG. RYS. SZCZEGÓŁOWEGO
5. OBRZEŻE BETONOWE WG. RYS. SZCZEGÓŁOWEGO
6. PIŁKOCHWYTY WG. RYS. SZCZEGÓŁOWEGO
7. TRYBUNA STAŁA 2– RZĘDOWA Z SIEDZISKAMI PLASTIKOWYMI, PODEST Z BLACHY RYFLOWANEJ
8. MUROWANE ŁAWKI DO ODNOWIENIA I POKRYCIA SIEDZISKAMI
9. ISTNIEJĄCE SCHODY W TYM FRAGMENT SCHODÓW DO ROZBIÓRKI (9a)
10. MASZT PRZEZNACZONY DO ROZBIÓRKI
11. KAMIENNY MUREK PRZEZNACZONY DO ROZBIÓRKI POWIERZCHNIA ok. 10m2, WYSOKOŚĆ ok. 0,45m

KORYTKA SZCZELINOWE SYSTEM Z POKRYWĄ STALOWĄ OCYNKOWANĄ O SZEROKOŚCI 16,2cm

I. WARSTWA POLIURETNOWA
II. KOSTKA BETONOWA
III. TEREN ZIELONY – TRAWA NATURALNA
IV. TEREN ZIELONY – ZIELEŃ URZĄDZONA

"ERDOM" BIURO PROJEKTÓW I NADZORU BUDOWLANEGO
47–100 STRZELCE OP. GRUNWALDZKA 2/10
tel. 77 461 50 24
www.ERDOM.eu

ZAMAWIAJĄCY/CLIENT:	GMINA TOSZEK, UL. BOLESŁAWA CHROBREGO 2, 44–180 TOSZEK
OBIEKT/OBJECT:	BOISKO WIELOFUNKCYJNE
FAZA/PHASE:	ZGŁOSZENIE
SKALA/SCALE:	1:100
NR UPR.	PODPIS
OPRACOWAŁ:	E. POWROŹŁO / DPL/0421/PWOK/08
OPRACOWAŁ:	K. CELAWA
OPRACOWAŁ:	
DATA:	MARZEC2018
NUMER RYSUNKU:	E324–01
BRANŻA:	ARCHITEKTONICZNA
REWIZJA:	---
FORMAT:	A1

TYTUŁ RYSUNKU/DRAWING TITLE: RZUT BOISKA WIELOFUNKCYJNEGO

WSZELKIE PRAWA ZASTRZEŻONE
ALL RIGHTS RESERVED

www.ERDOM.eu