


BOISKO DO PIŁKI NOŻNEJ – GEOMETRIA


1:150

10cm

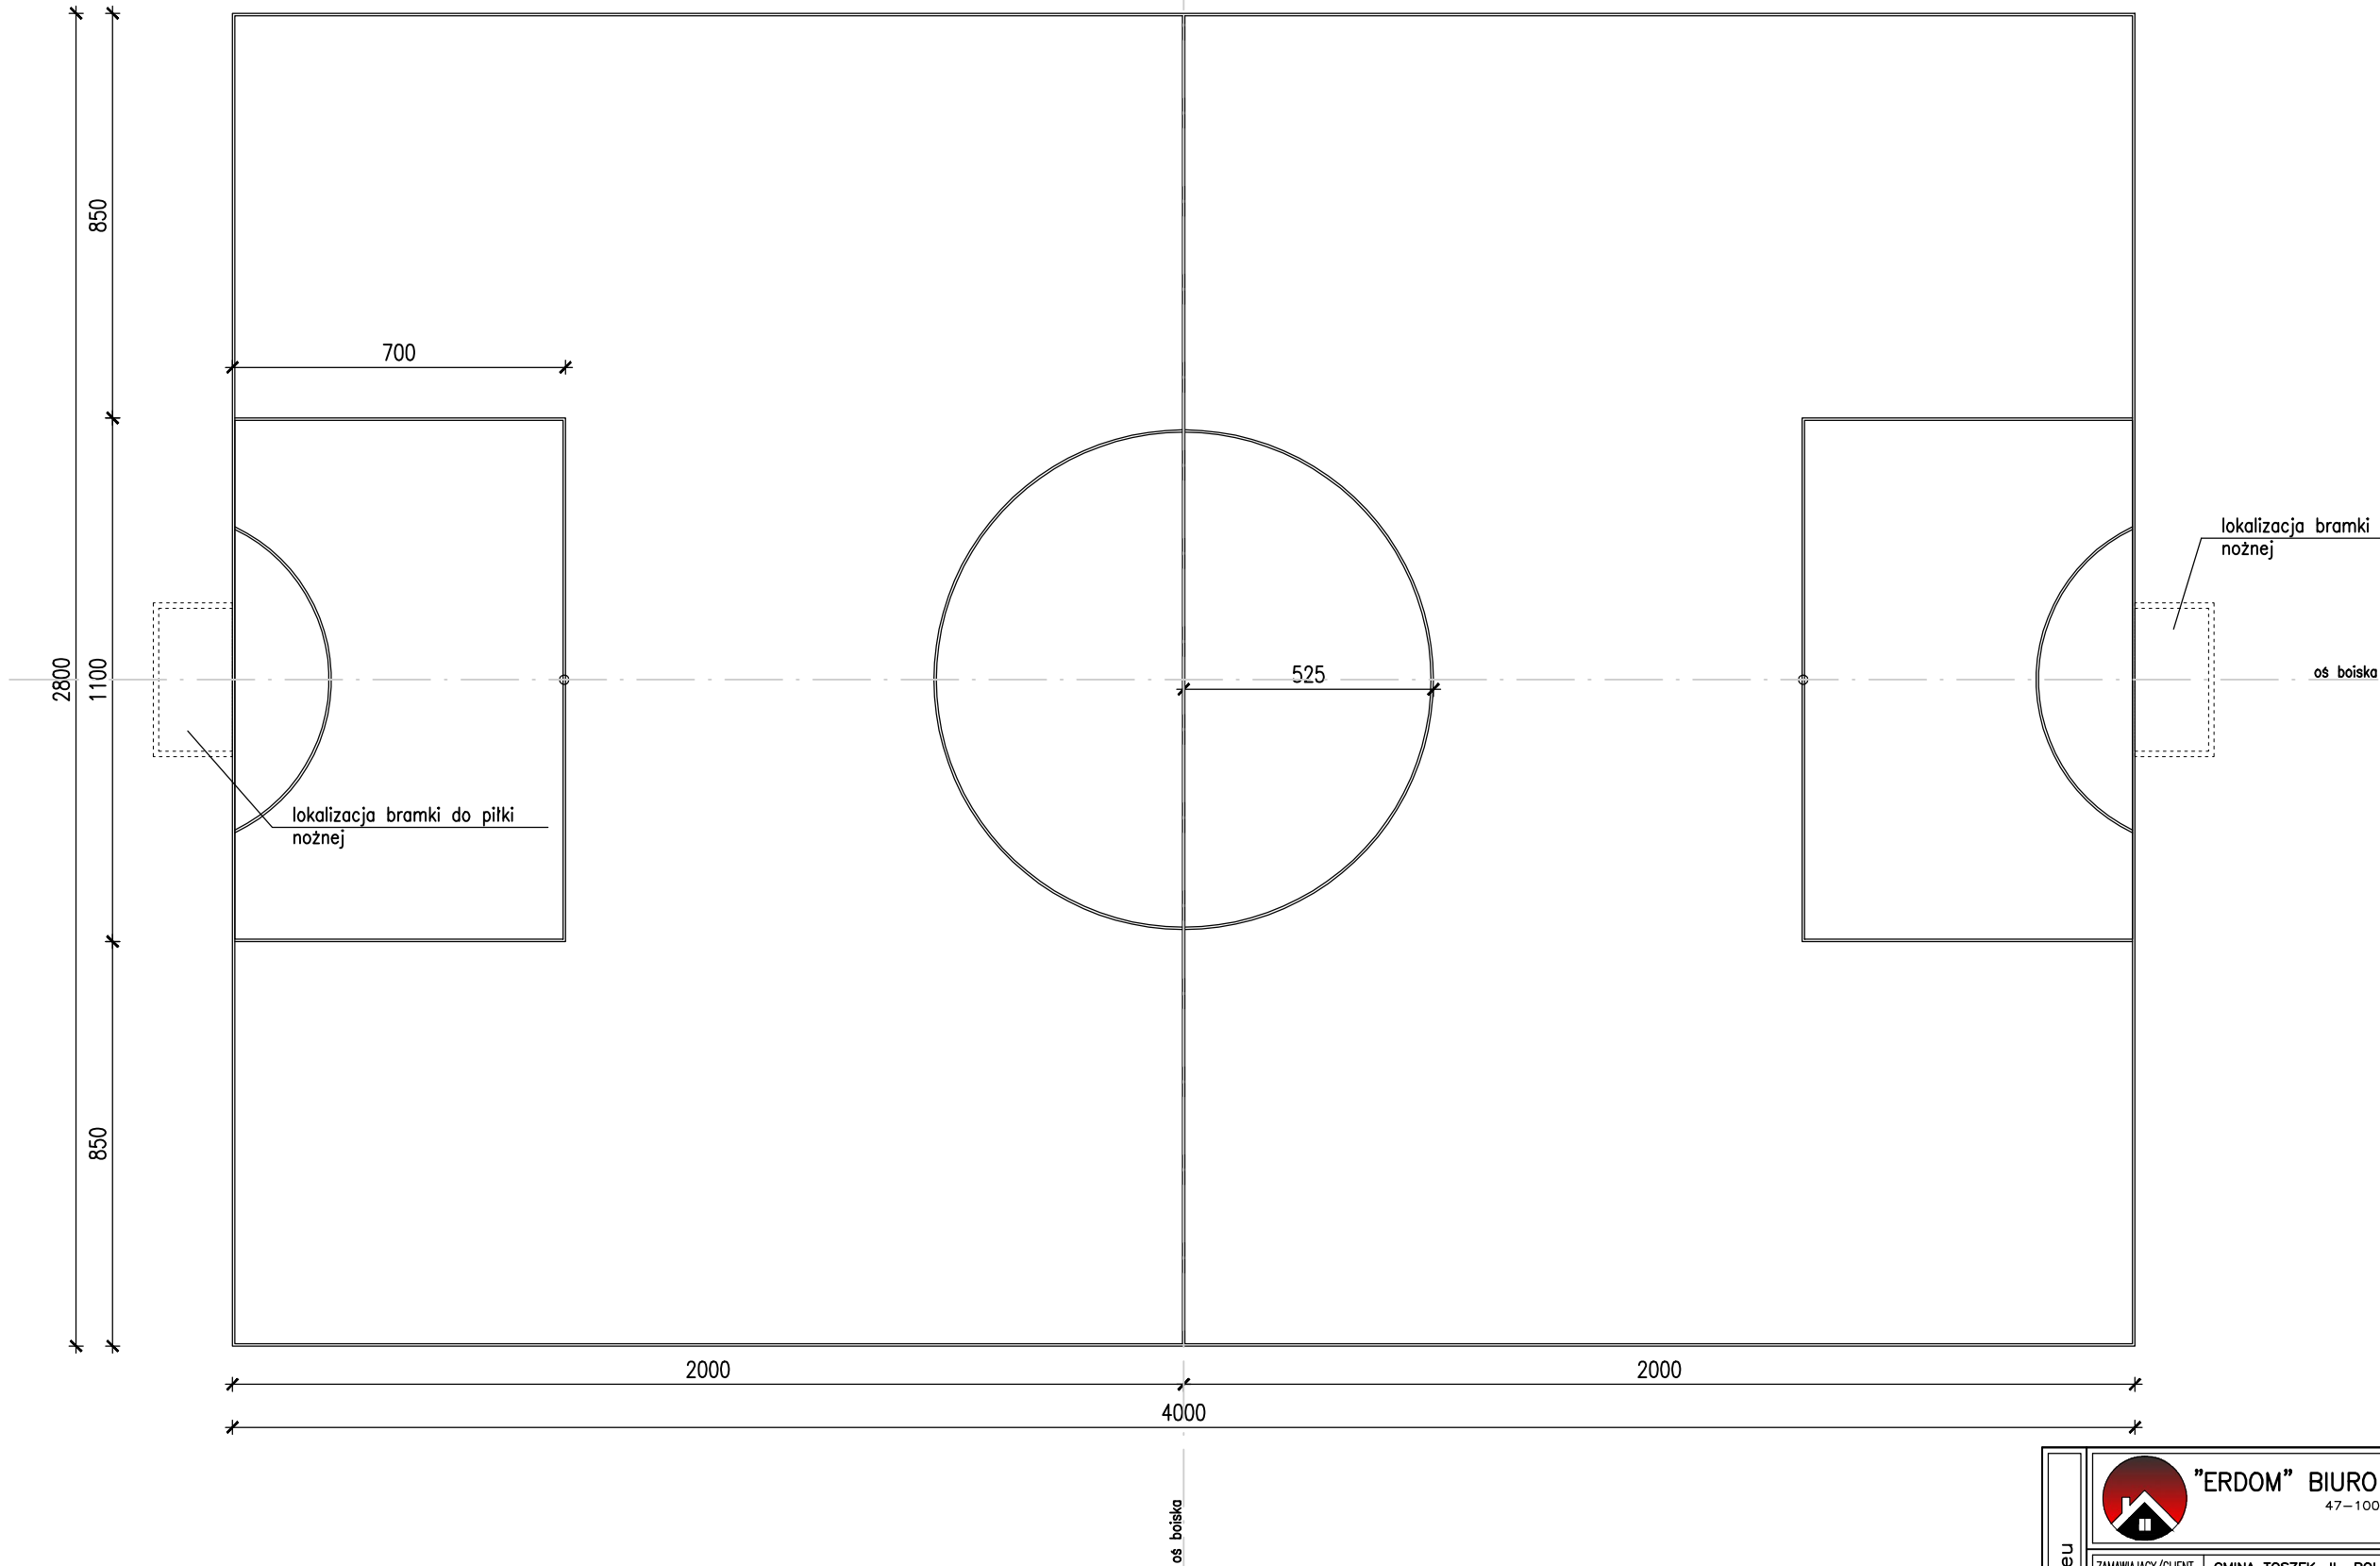

UWAGA:

- WSZYSTKIE WYMIARY NALEŻY SPRAWDZIĆ NA BUDOWE
- WSZYSTKIE ROBOTY BUDOWLANE WINNY BYĆ PROWADZONE ZGODNIE ZE SZTUKĄ BUDOWLANĄ
- PRACE PROWADZIĆ W OPARCIU O WYTTCZNE PRODUCENTÓW WYBRANEGO SYSTEMU NAWIERZCHNI SPORTOWYCH, AKCESORIÓW I SPRZĘTU SPORTOWEGO
- OZNAKOWANIE BOISKA DO PIŁKI NOŻNEJ WYKONAĆ ZGODNIE Z PRZEPISAMI PZPN/POLSKI ZWIĄZEK PIŁKI NOŻNEJ/
- OZNAKOWANIEBOISKA DO KOSZYKÓWKI WYKONAĆ ZGODNIE Z PRZEPISAMI PZKOSZ/POLSKI ZWIĄZEK KOSZYKÓWKI/
- OZNAKOWANIEBOISKA DO PIŁKI SIATKOWEJ WYKONAĆ ZGODNIE Z PRZEPISAMI PZPS/POLSKI ZWIĄZEK PIŁKI SIATKOWEJ/
- OZNAKOWANIE KORTU TENISOWEGO WYKONAĆ ZGODNIE Z PRZEPISAMI PZT/POLSKI ZWIĄZEK TENISOWY/

				"ERDOM" BIURO PROJEKTÓW I NADZORU BUDOWLANEGO			
47-100 STRZELCE OP. GRUNWALDZKA 2/10				tel. 512-215-304			
www.ERDOM.eu				www.ERDOM.eu			
ZAMAWIAJĄCY/CLIENT		GMINA TOSZEK, IL. BOLESŁAWA CHROBREGO 2, 44-180 TOSZEK					
OBIEKT/OBJECT		BOISKO WIELOFUNKCYJNE					
FAZA/PHASE		ZGŁOSZENIE		SKALA/SCALE: 1:150		WSZELKIE PRAWA ZASTRZEŻONE ALL RIGHTS RESERVED	
		NR. UPR.		PODPIS		TYTUŁ RYSUNKU/DRAWING TITLE:	
OPRACOWAŁ:		E. POWRÓŚŁO		OPL/0437/PWOK/08		BOISKO DO PIŁKI NOŻNEJ GEOMETRIA	
OPRACOWAŁA:		K. CIELANGA					
OPRACOWAŁA:							
DATA:		NUMER RYSUNKU:		BRANŻA:		REWIZJA	
MARZEC2018		E324-05		ARCHITEKTONICZNA		A3	