



1:50

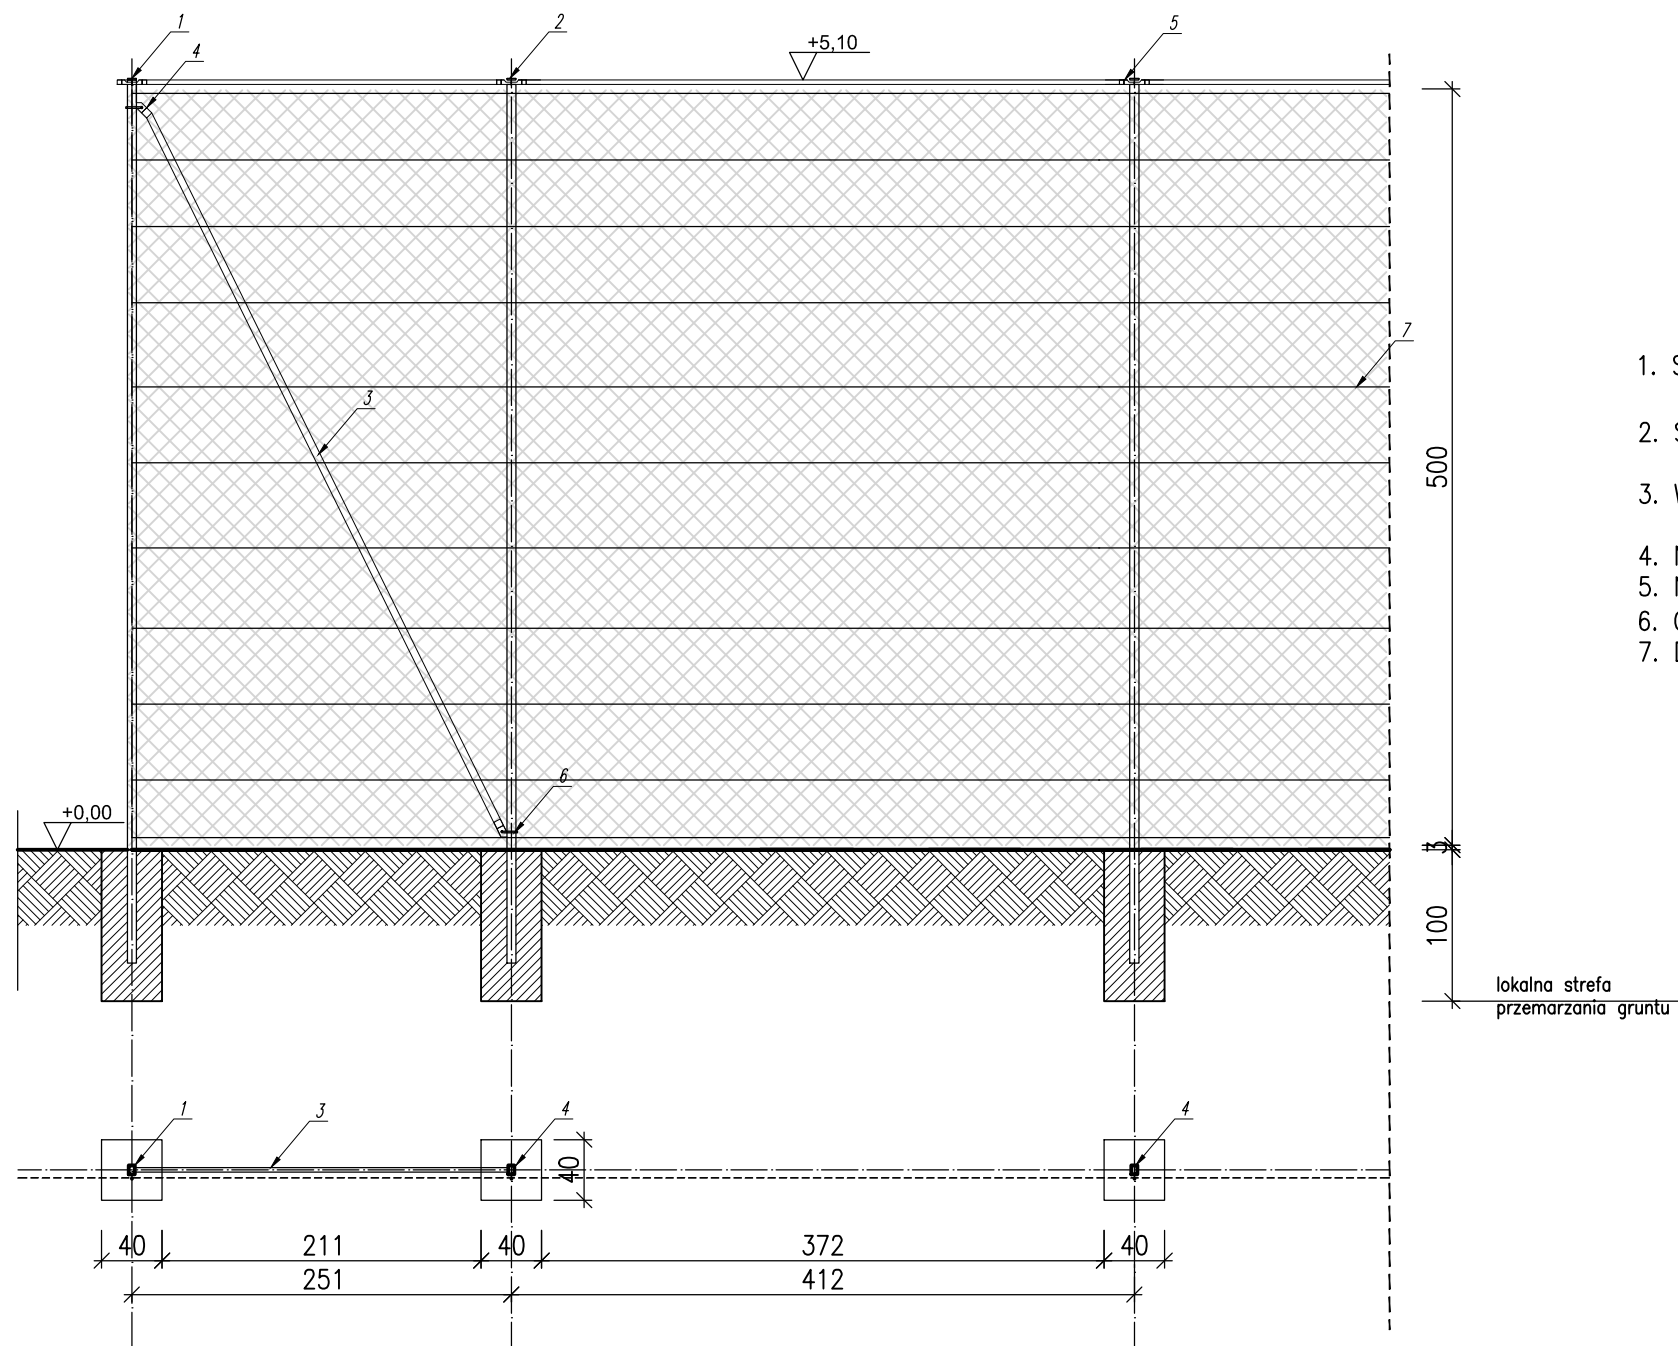

1. SŁUPEK NAROŻNY
80x80x3mm dł. 5800mm,
2. SŁUPEK POŚREDNI
80x80x2mm dł. 5800mm,
3. WYPORY – RURA STALOWA
48mmx3mm, DŁ 5300mm,
4. NAKŁADKI NA WYPORY Ø 48mm
5. NAKŁADKA NA RYGIEL Ø 42mm
6. OBEJMY SYSTEMOWE Ø60/90mm
7. DRUTY NAPINAJĄCE Ø 2,2mmX3,5mm

UWAGA:

- WSZYSTKIE WYMIARY NALEŻY SPRAWDZIĆ NA BUDOWE
- WSZYSTKIE ROBOTY BUDOWLANE WINNY BYĆ PROWADZONE ZGODNIE ZE SZTUKĄ BUDOWLANĄ
- PRACE PROWADZIĆ W OPARCIU O WYTYCZNE PRODUCENTÓW WYBRANEGO SYSTEMU NAWIERZCHNI SPORTOWYCH, AKCESORIÓW I SPRZĘTU SPORTOWEGO

www.ERDOM.eu			"ERDOM" BIURO PROJEKTÓW I NADZORU BUDOWLANEGO 47-100 STRZELCE OP. GRUNWALDZKA 2/10 tel. 512-215-304 www.ERDOM.eu		
	ZAMAWIAJĄCY/CLIENT		GMINA TOSZEK, IL. BOLESŁAWA CHROBREGO 2, 44-180 TOSZEK		
	OBIEKT/OBJECT		BOISKO WIELOFUNKCYJNE		
	FAZA/PHASE				
ZGŁOSZENIE		SKALA/SCALE: 1:50	WSZELKIE PRAWA ZASTRZEŻONE ALL RIGHTS RESERVED		
		NR UPR.			PDPIS
OPRACOWAŁ:	E. POWRÓŚŁO	OPL/0437/PWOK/08			
OPRACOWAŁ:	K. CIELANGA				
OPRACOWAŁ:				PIŁKOCHWYTY	
DATA:	NUMER RYSUNKU:	BRANŻA:	REWIZJA		
MARZEC2018	E324-13	ARCHITEKTONICZNA	-A3		