


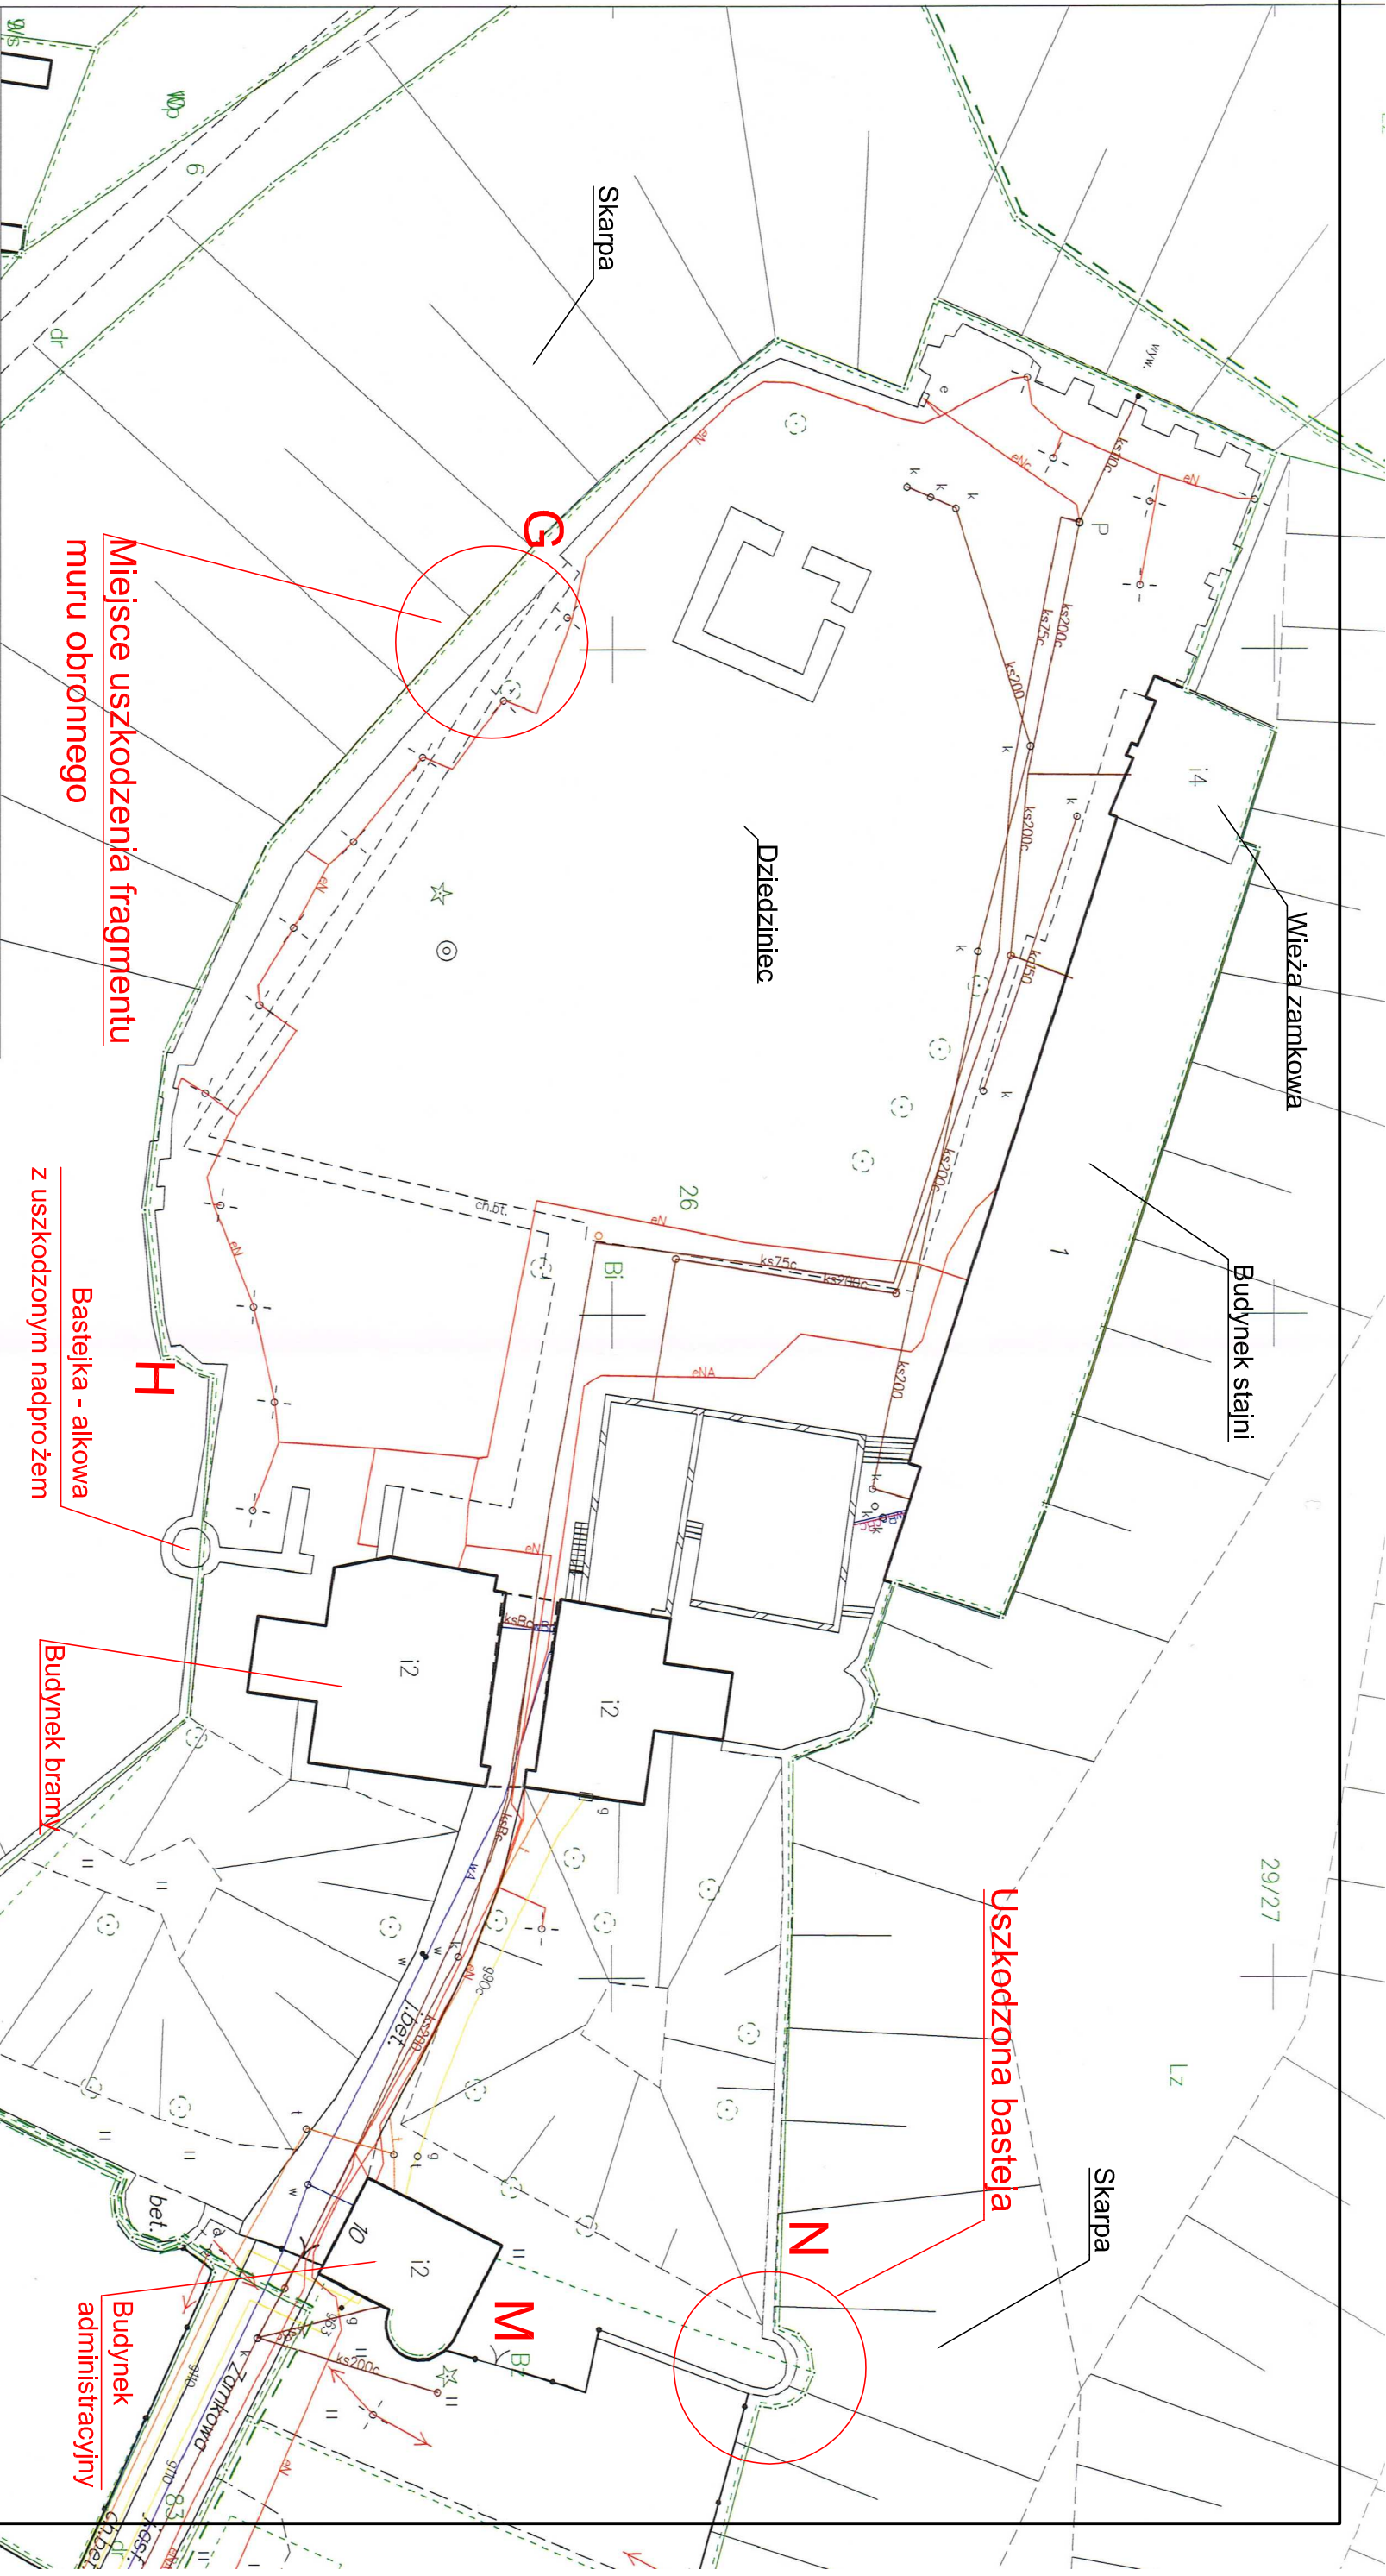

KOPIA MAPY ZASADNICZEJ

SKALA 1:500
Układ: 2000 s.6

L. dz.: WGN-RZG.6642.1003.2018

Województwo: śląskie

Powiat: gliwicki

Jedn. ew.: 240507_4, Toszek - Miasto

Obr. ew.: 0014, Toszek

Sekcja: 6.134.25.18.4, 6.134.25.18.4.2

STAROSTA GLIWICKI
Powiatowy Ośrodek Dokumentacji Geodezyjnej i Kartograficznej

Poswiadcza się zgodność niniejszej kopii z treścią materiału
poswiadczonego zosobu geodezyjnego i kartograficznego
nazwa materiału zosobu: mapa zasadnicza
identyfikator ewidencyjny materiału z zosobu: P-2405.2008.1059

z up. Starosty
mgr Patrycja Szoltysek-Badoń
Gliwice, dnia: 2018.02.15

SAMODZIELNY REFERENT
Wydział Geodezji
i Gospodarki Mierczonościami

140/25

MAXI - PROJEKT

Pracownia Projektowa Aleksandra Straszak
Chorzów ul. F. Wąsianskiego 3/12

LOKALIZACJA

ul. Zamkowa 10, 44-180 Toszek

BRANŻA
ARCHITEKTURA

INWESTOR

Centrum Kultury „Zamek w Toszku”

PROJEKTOWAŁ
mgr inż. Beata Gutowska

NR UPRAWNIENI
9/SŁOKK/2013 sp.arch. - bud.

PODPIS
09.2018

SPRAWDZIŁ

NR UPRAWNIENI

PODPIS
NR PROJEKTU

NAZWA RYSUNKU

PLAN SYTUACYJNY

SKALA

1:500

NR RYSUNKU
Z-01