Widok murów obronnych
od strony zewnętrznej (stan istniejący)

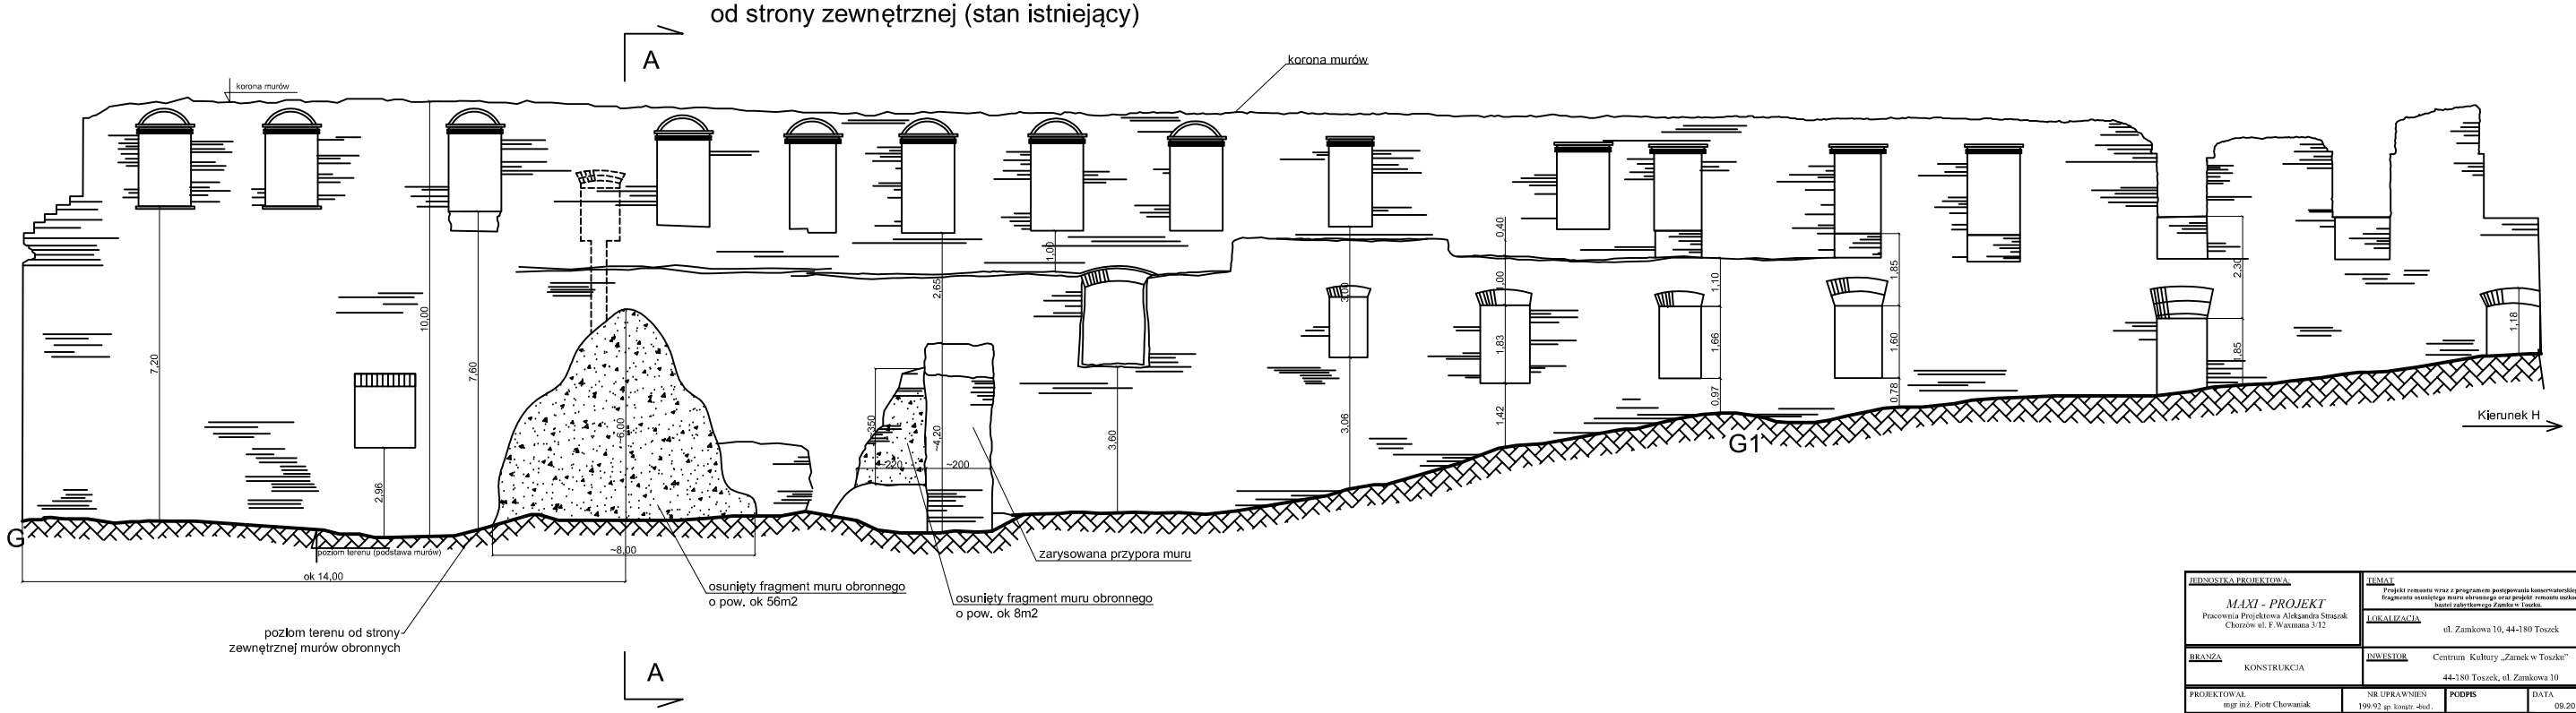

JEDNOSTKA PROJEKTOWA: *MAXI - PROJEKT* Pracownia Projektowa Aleksandra Straszak Chorzów ul. F. Waxmana 3/12	TEMAT **Projekt remontu wraz z programem postępowania konserwatorskiego dla fragmentu osuniętego muru obronnego oraz projekt remontu nadwerężonej bastei zabytkowego Zamku w Toszku.** LOKALIZACJA ul. Zamkowa 10, 44-180 Toszek		
BRANŻA KONSTRUKCJA	INWESTOR Centrum Kultury „Zamek w Toszku" 44-180 Toszek, ul. Zamkowa 10		
PROJEKTOWAŁ mgr in ż. Piotr Chowaniak	NR UPRAWNIEŃ 199/92 sp. konstr -bud.	PODPIS	DATA 09.2018
SPRAWDZIŁ -	NR UPRAWNIEŃ -	PODPIS -	NR PROJEKTU -
NAZWA RYSUNKU WIDOK MURÓW OBRONNYCH OD STRONY ZEWNĘTRZNEJ - STAN ISTNIEJĄCY		SKALA 1:50	NR RYSUNKU M-03