


Widok zabezpieczenia technologicznego murów obronnych
od strony zewnętrznej na czas prowadzenia prac

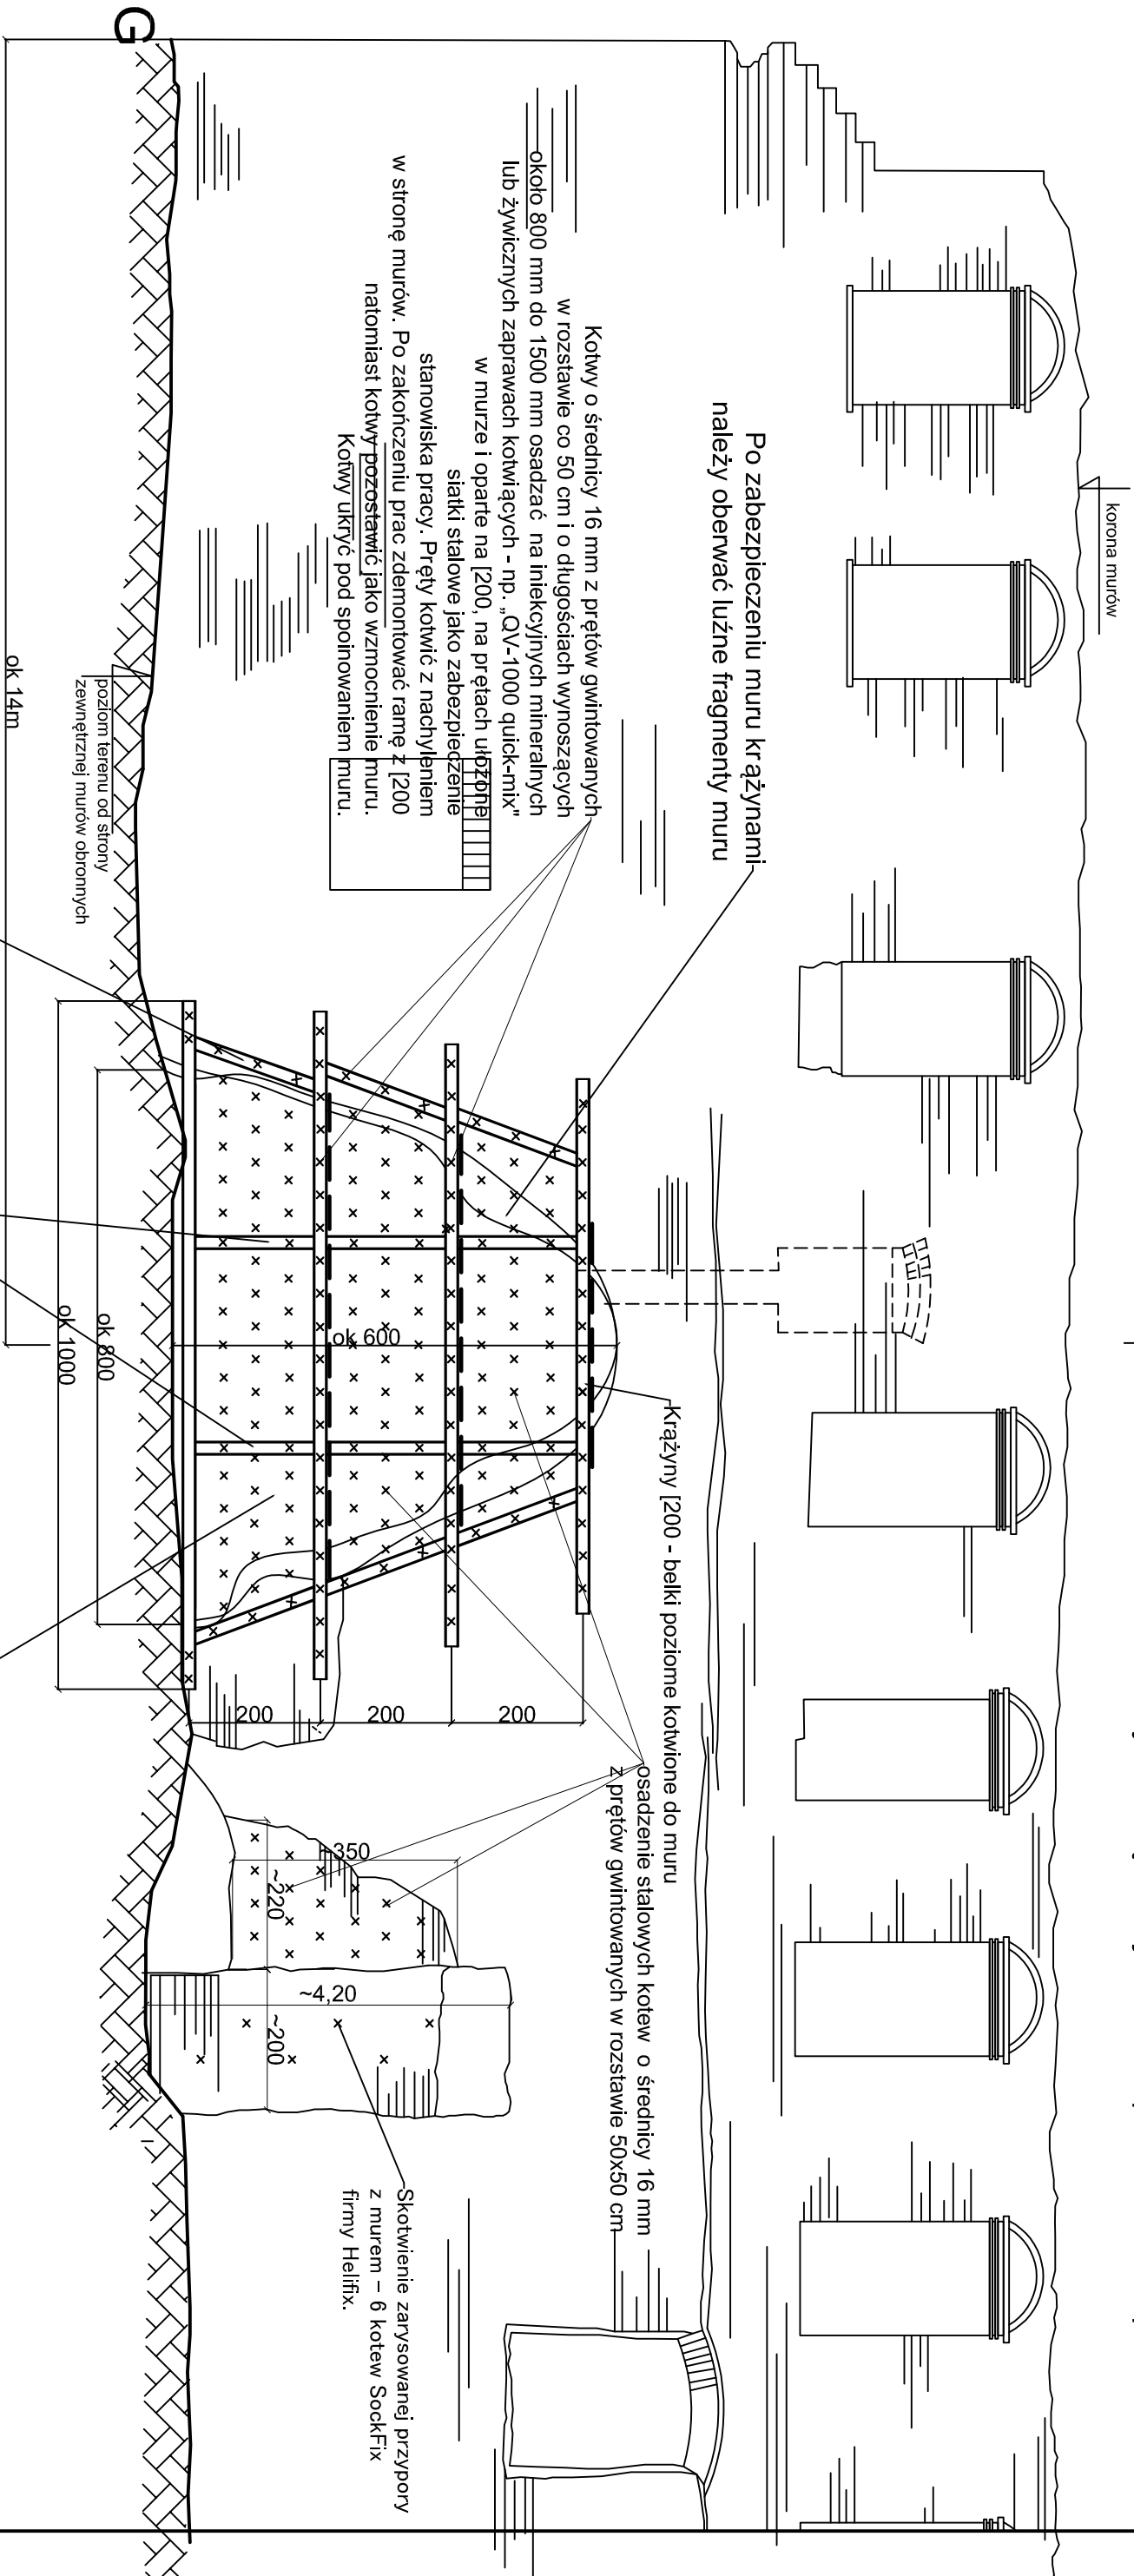

[200 dopasować do kształtu oberwanego fragmentu muru

Śłupki pionowe [200

A

JEDNOSTKA PROJEKTOWA:		TEMAT	
MAXI - PROJEKT Pracownia Projektowa Aleksandra Straszak Chorzów ul. F. Wąxmana 3/12		Projekt remontu wraz z programem postępowania konserwatorskiego dla fragmentu osuniętego muru obronnego oraz projektu remontu uszkodzonej basty zabytkowego Zamku w Toszku.	
LOKALIZACJA		ul. Zamkowa 10, 44-180 Toszek	
BRANŻA	KONSTRUKCJA	INWESTOR	Centrum Kultury „Zamek w Toszku”
PROJEKTOWAŁ	mgr inż. Piotr Chowaniak	NR UPRAWNIENI	199/92 sp. konstr. -bud.
SPRAWDZIŁ	-	NR UPRAWNIENI	-
NAZWA RYSUNKU		SKALA	1:50
RAMA ZABEZPIECZAJĄCA NA CZAS PROWADZENIA PRAC REMONTOWYCH		NR RYSUNKU	M-05