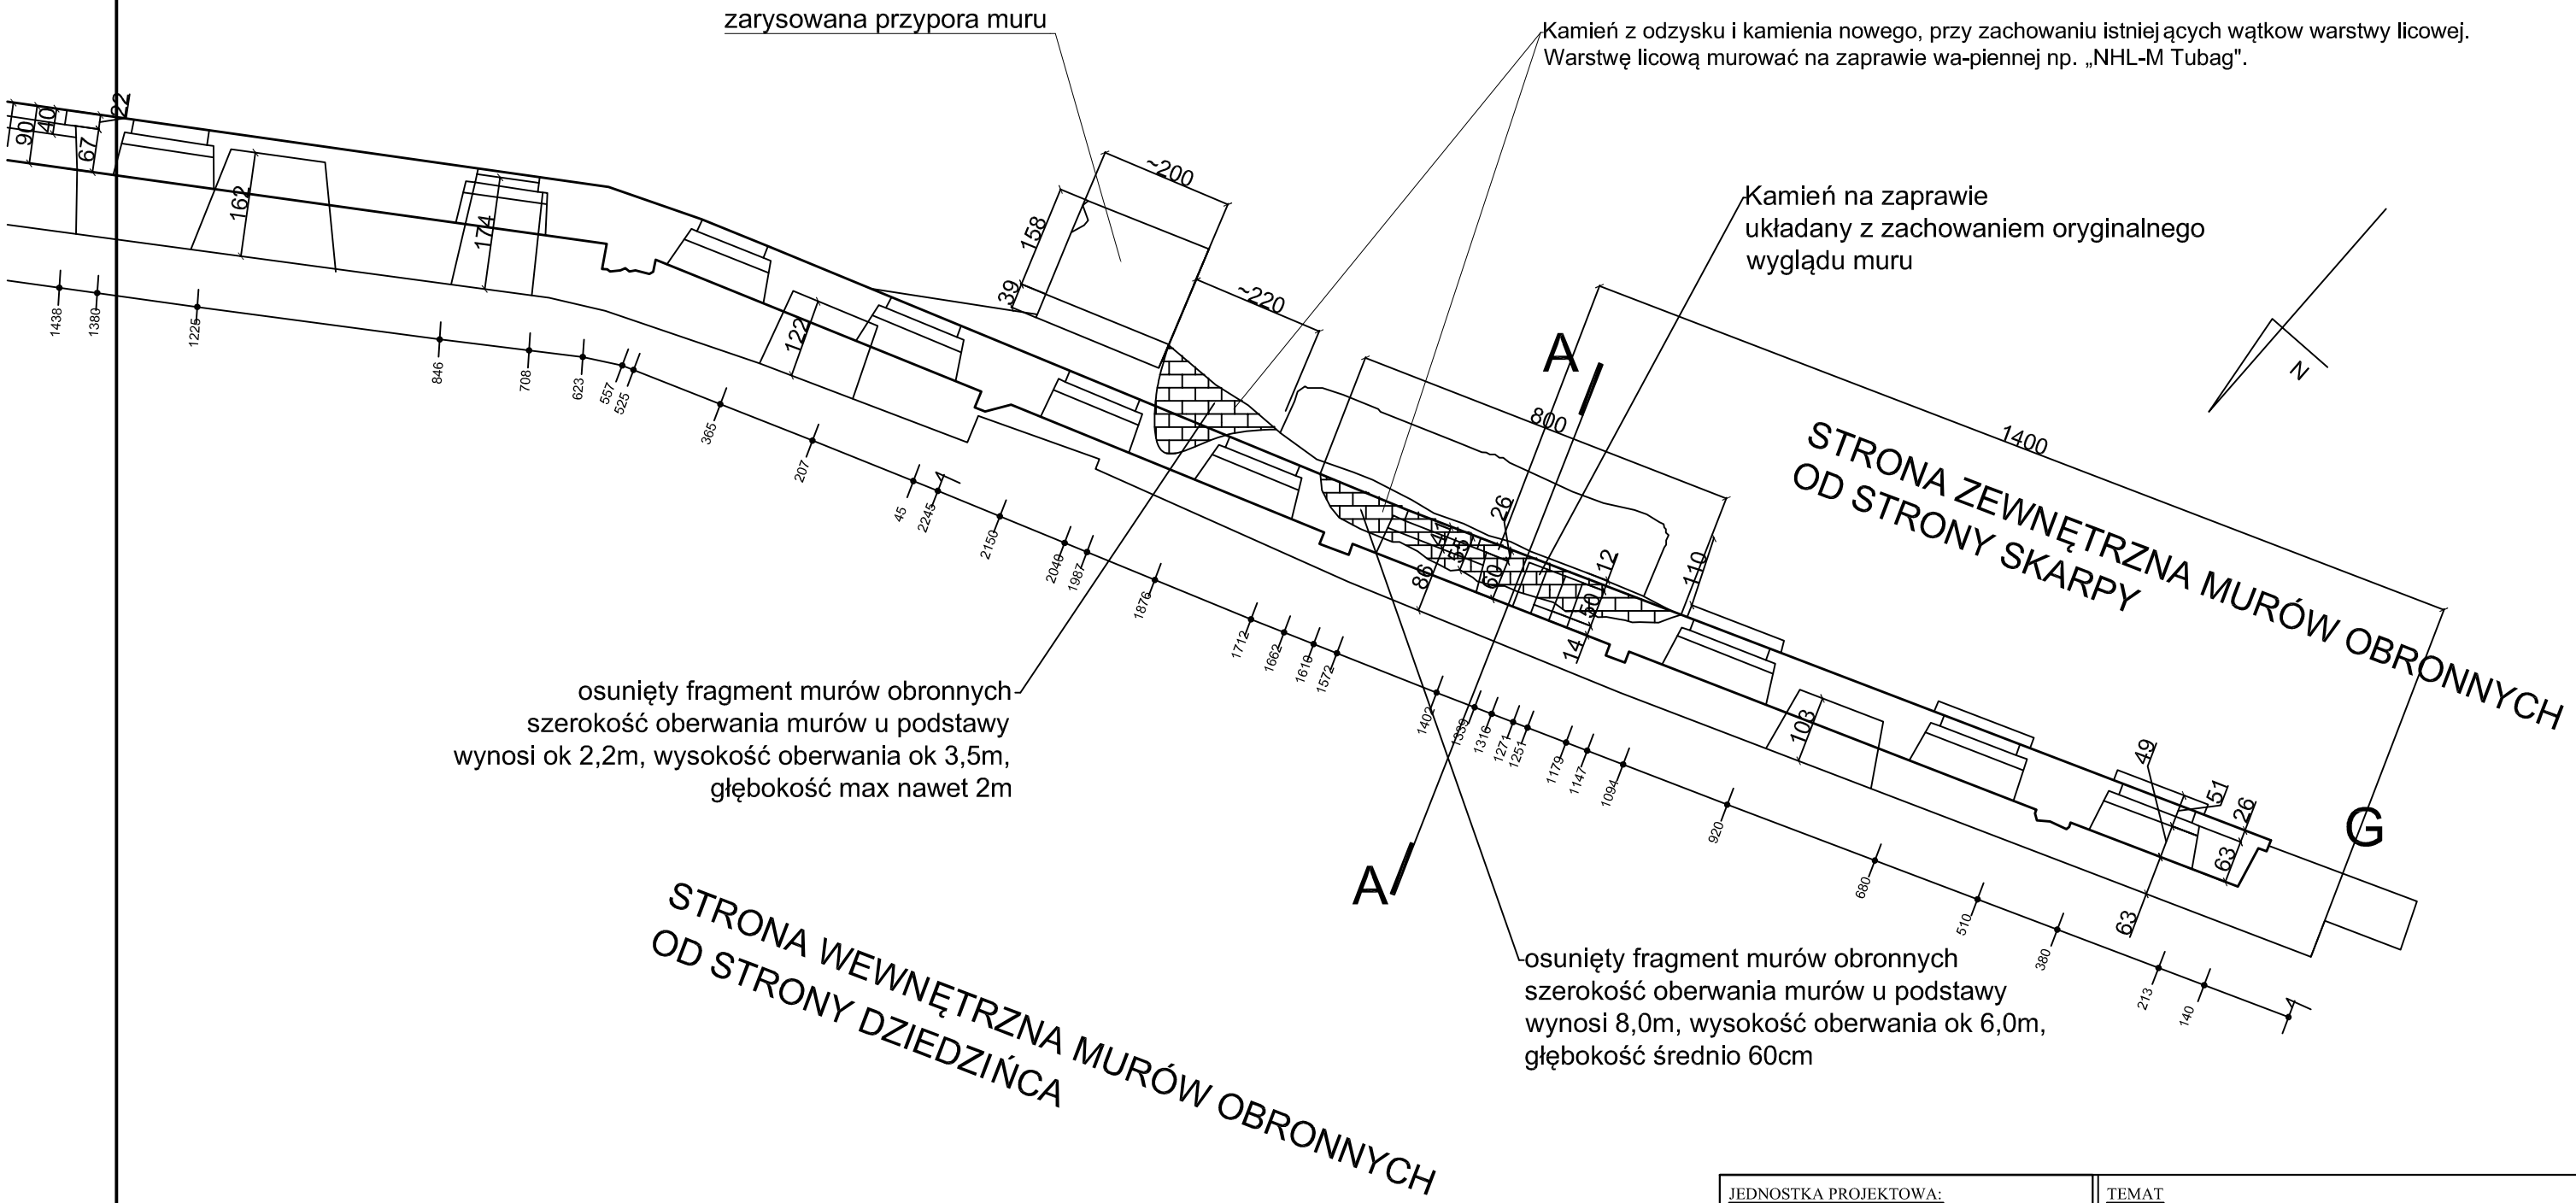

JEDNOSTKA PROJEKTOWA: *MAXI - PROJEKT* Pracownia Projektowa Aleksandra Straszak Chorzów ul. F.Waxmana 3/12		TEMAT **Projekt remontu wraz z programem postępowania konserwatorskiego dla fragmentu osuniętego muru obronnego oraz projekt remontu uszkodzonej bastei zabytkowego Zamku w Toszku.** LOKALIZACJA ul. Zamkowa 10, 44-180 Toszek	
BRANŻA KONSTRUKCJA		INWESTOR Centrum Kultury „Zamek w Toszku" 44-180 Toszek, ul. Zamkowa 10	
PROJEKTOWAŁ mgr inż. Piotr Chowaniak	NR UPRAWNIEŃ 199/92 sp. konstr. -bud.	PODPIS	DATA 09.2018
SPRAWDZIŁ -	NR UPRAWNIEŃ -	PODPIS -	NR PROJEKTU -
NAZWA RYSUNKU RZUT MURÓW - STAN PROJEKTOWANY		SKALA 1:50	NR RYSUNKU M-07