


PRZEKRÓJ A - A

STAN PTOJEKTOWANY

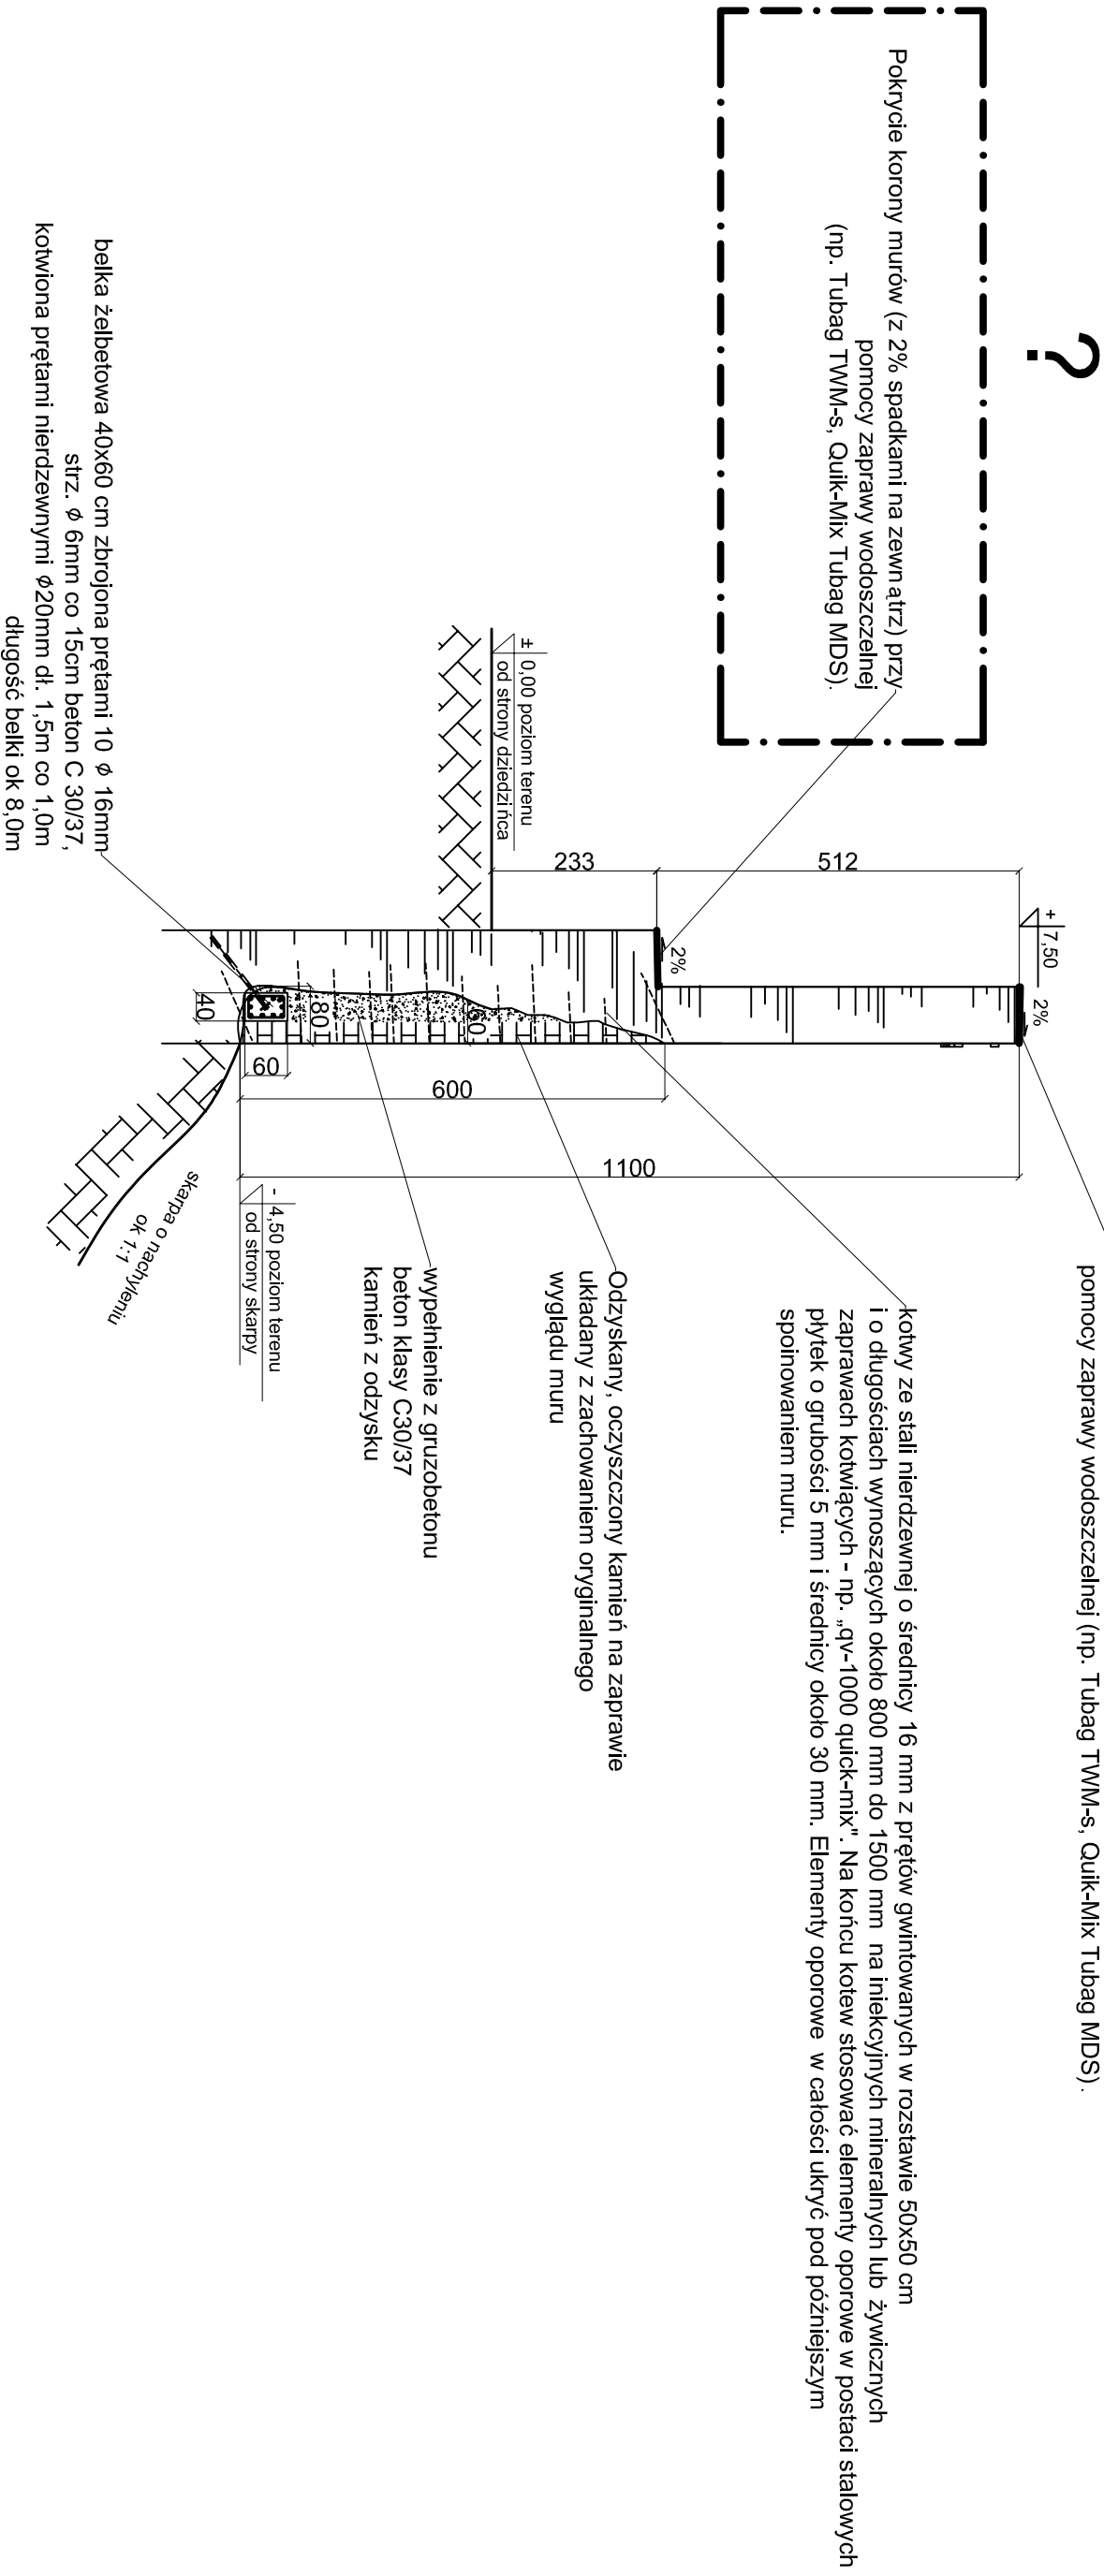

JEDNOSTKA PROJEKTOWA:		TEMAT	
Pracownia Projektowa Aleksandra Straszak Chorzów ul. F. Wąrmiana 3/12		Projekt remontu wraz z programem postępowania konserwatorskiego dla fragmentu osuniętego muru obronnego oraz projektu remontu uszkodzonej bastyi zabytkowego Zamku w Toszku.	
BRANŻA KONSTRUKCJA		INWESTOR	Centrum Kultury „Zamek w Toszku”
PROJEKTOWAŁ	mgr inż. Piotr Chowaniak	NR UPRAWNIENI	199/92 sp. konstr. -bud.
SPRAWDZIŁ	-	NR UPRAWNIENI	-
NAZWA RYSUNKU		SKALA	NR RYSUNKU
PRZEKRÓJ A-A - STANP ROJEKTOWANY		1:500	M-08