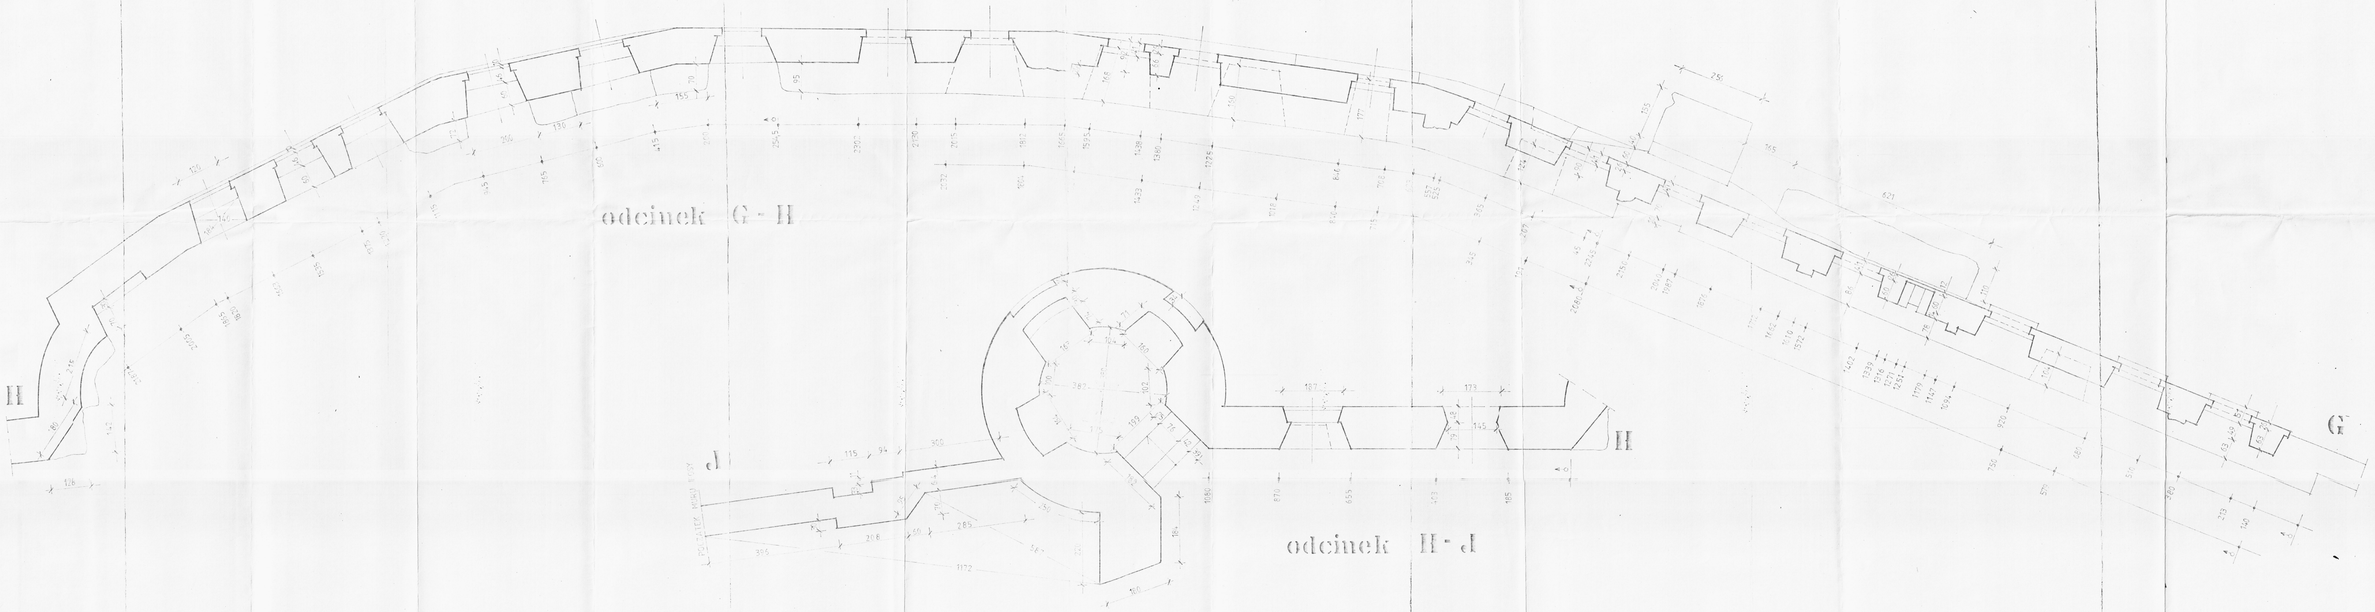

MURY 1:50

MIEJSKI ZESPÓŁ USŁUG PROJEKTOWYCH w SIEWIERZU							