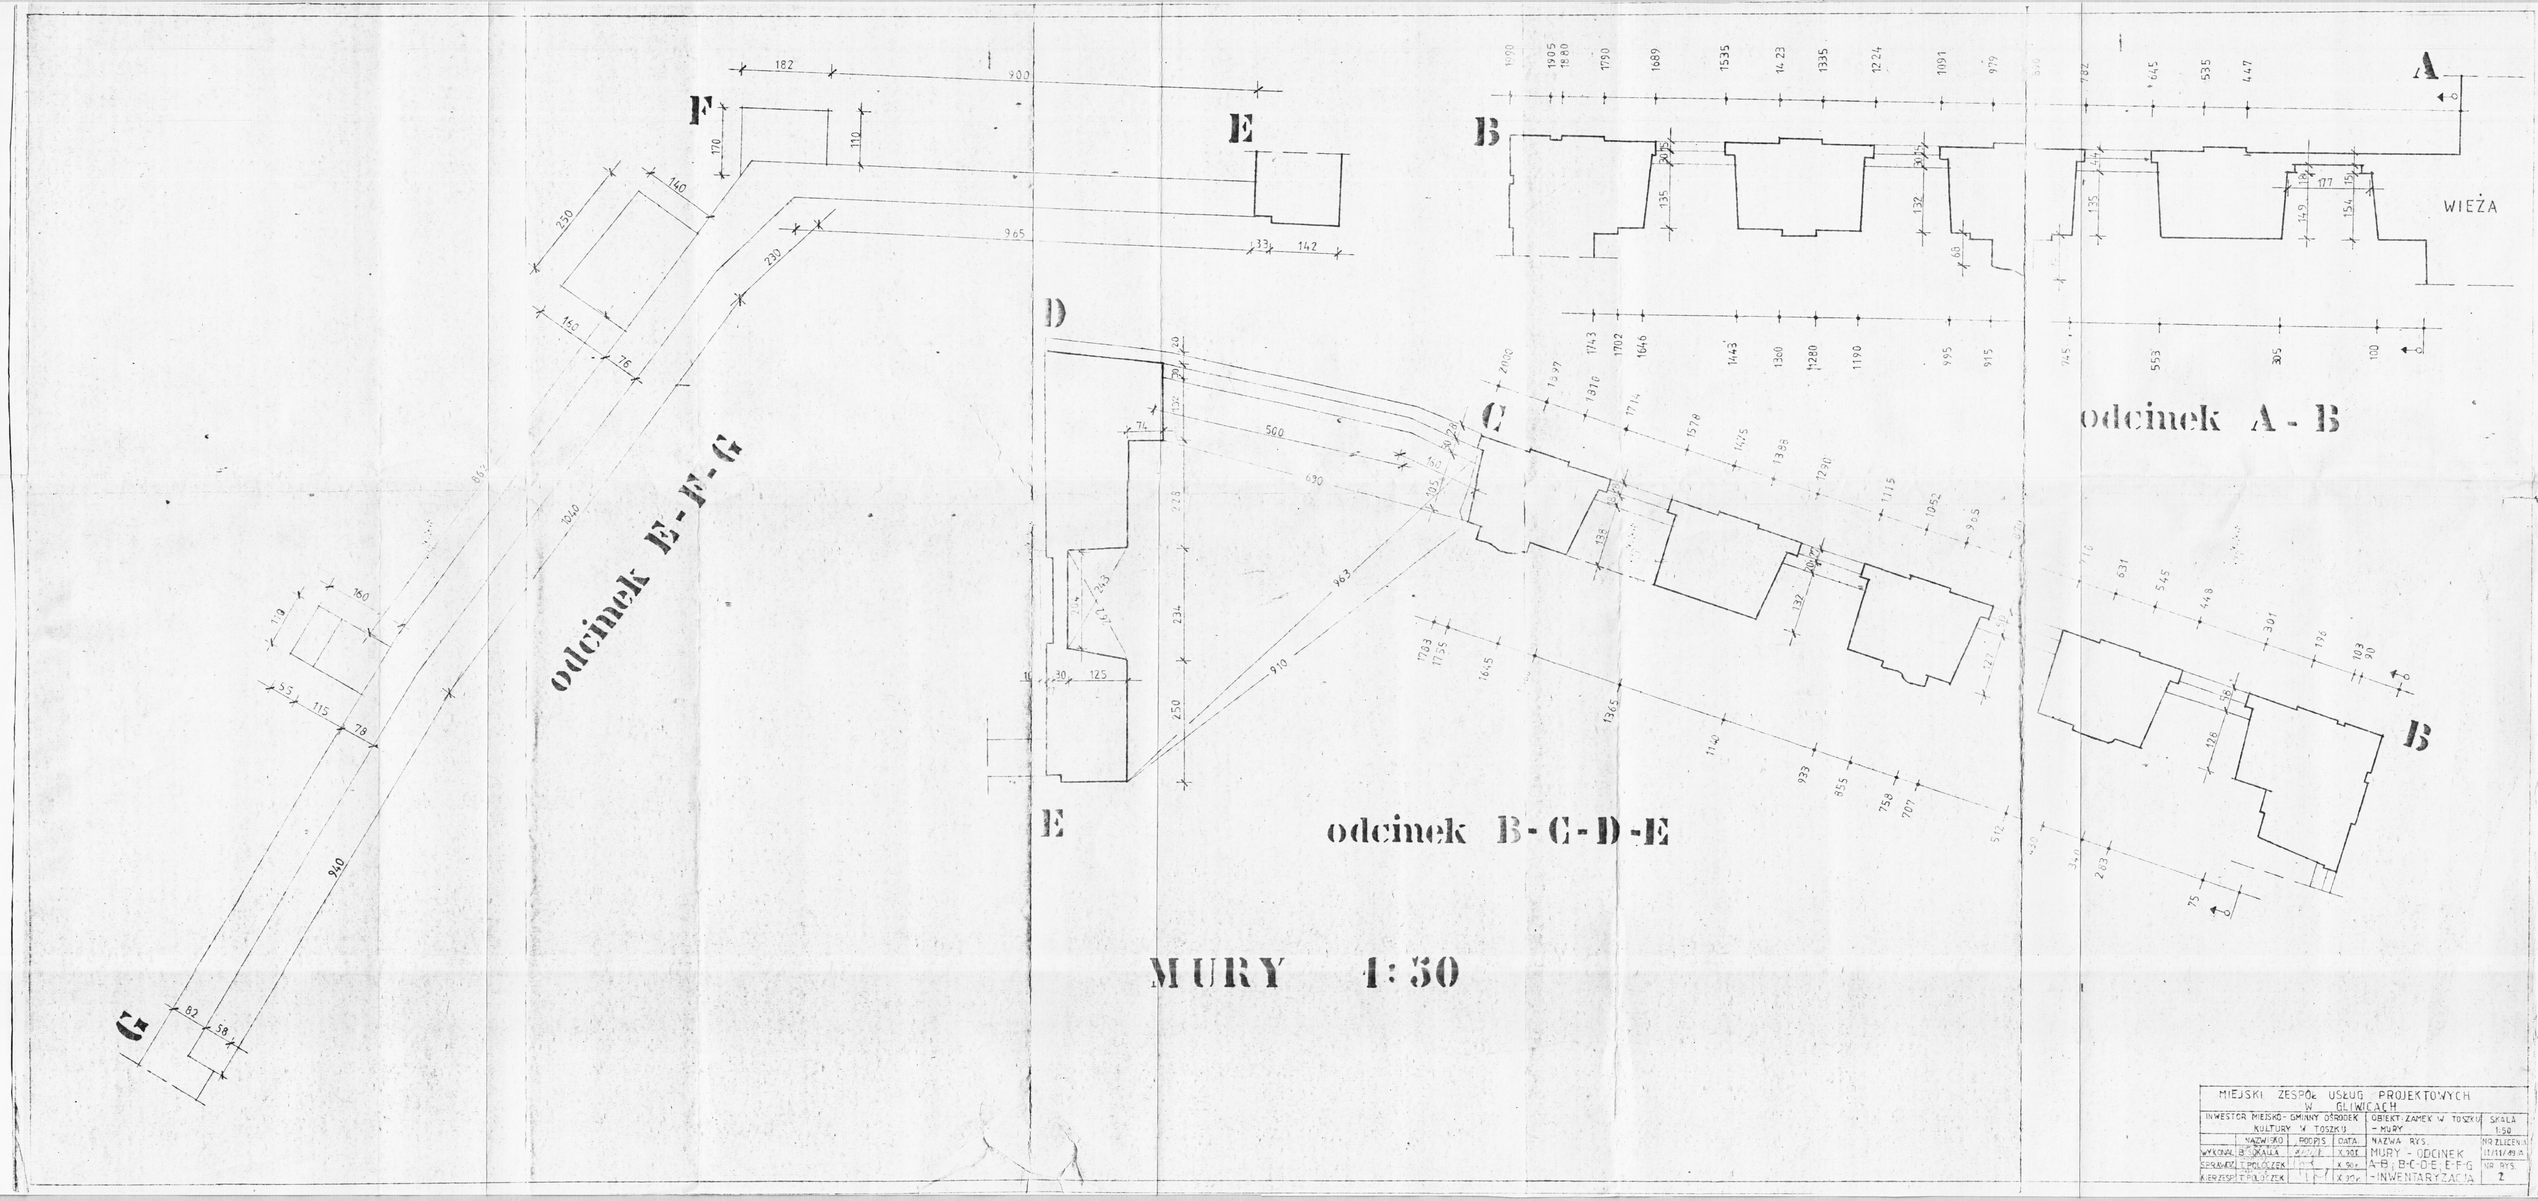
odcinek E-F-G
odcinek B-C-D-E
odcinek A-B
WIEŻA
MURY 1:50
MIEJSKI ZESPÓŁ USŁUG PROJEKTOWYCH W GLIWICACH
INWESTOR MIEJSKO-GMINNY OŚRODEK KULTURY W TOSZKU
OBIEKT: ZAMEK W TOSZKU - MURY
SKALA 1:50
NAZWISKO
PODPIS
DATA
NAZWA RYS.
NR ZLECENIA
WYKONAŁ B. SKALA
X.90r.
MURY - ODCINEK A-B, B-C-D-E, E-F-G - INWENTARYZACJA
11/11/89 R.
SPRAWDZ. T. POLOCZEK
X.90r.
KIER.ZESP. T. POLOCZEK
X.90r.
NR RYS.
2