


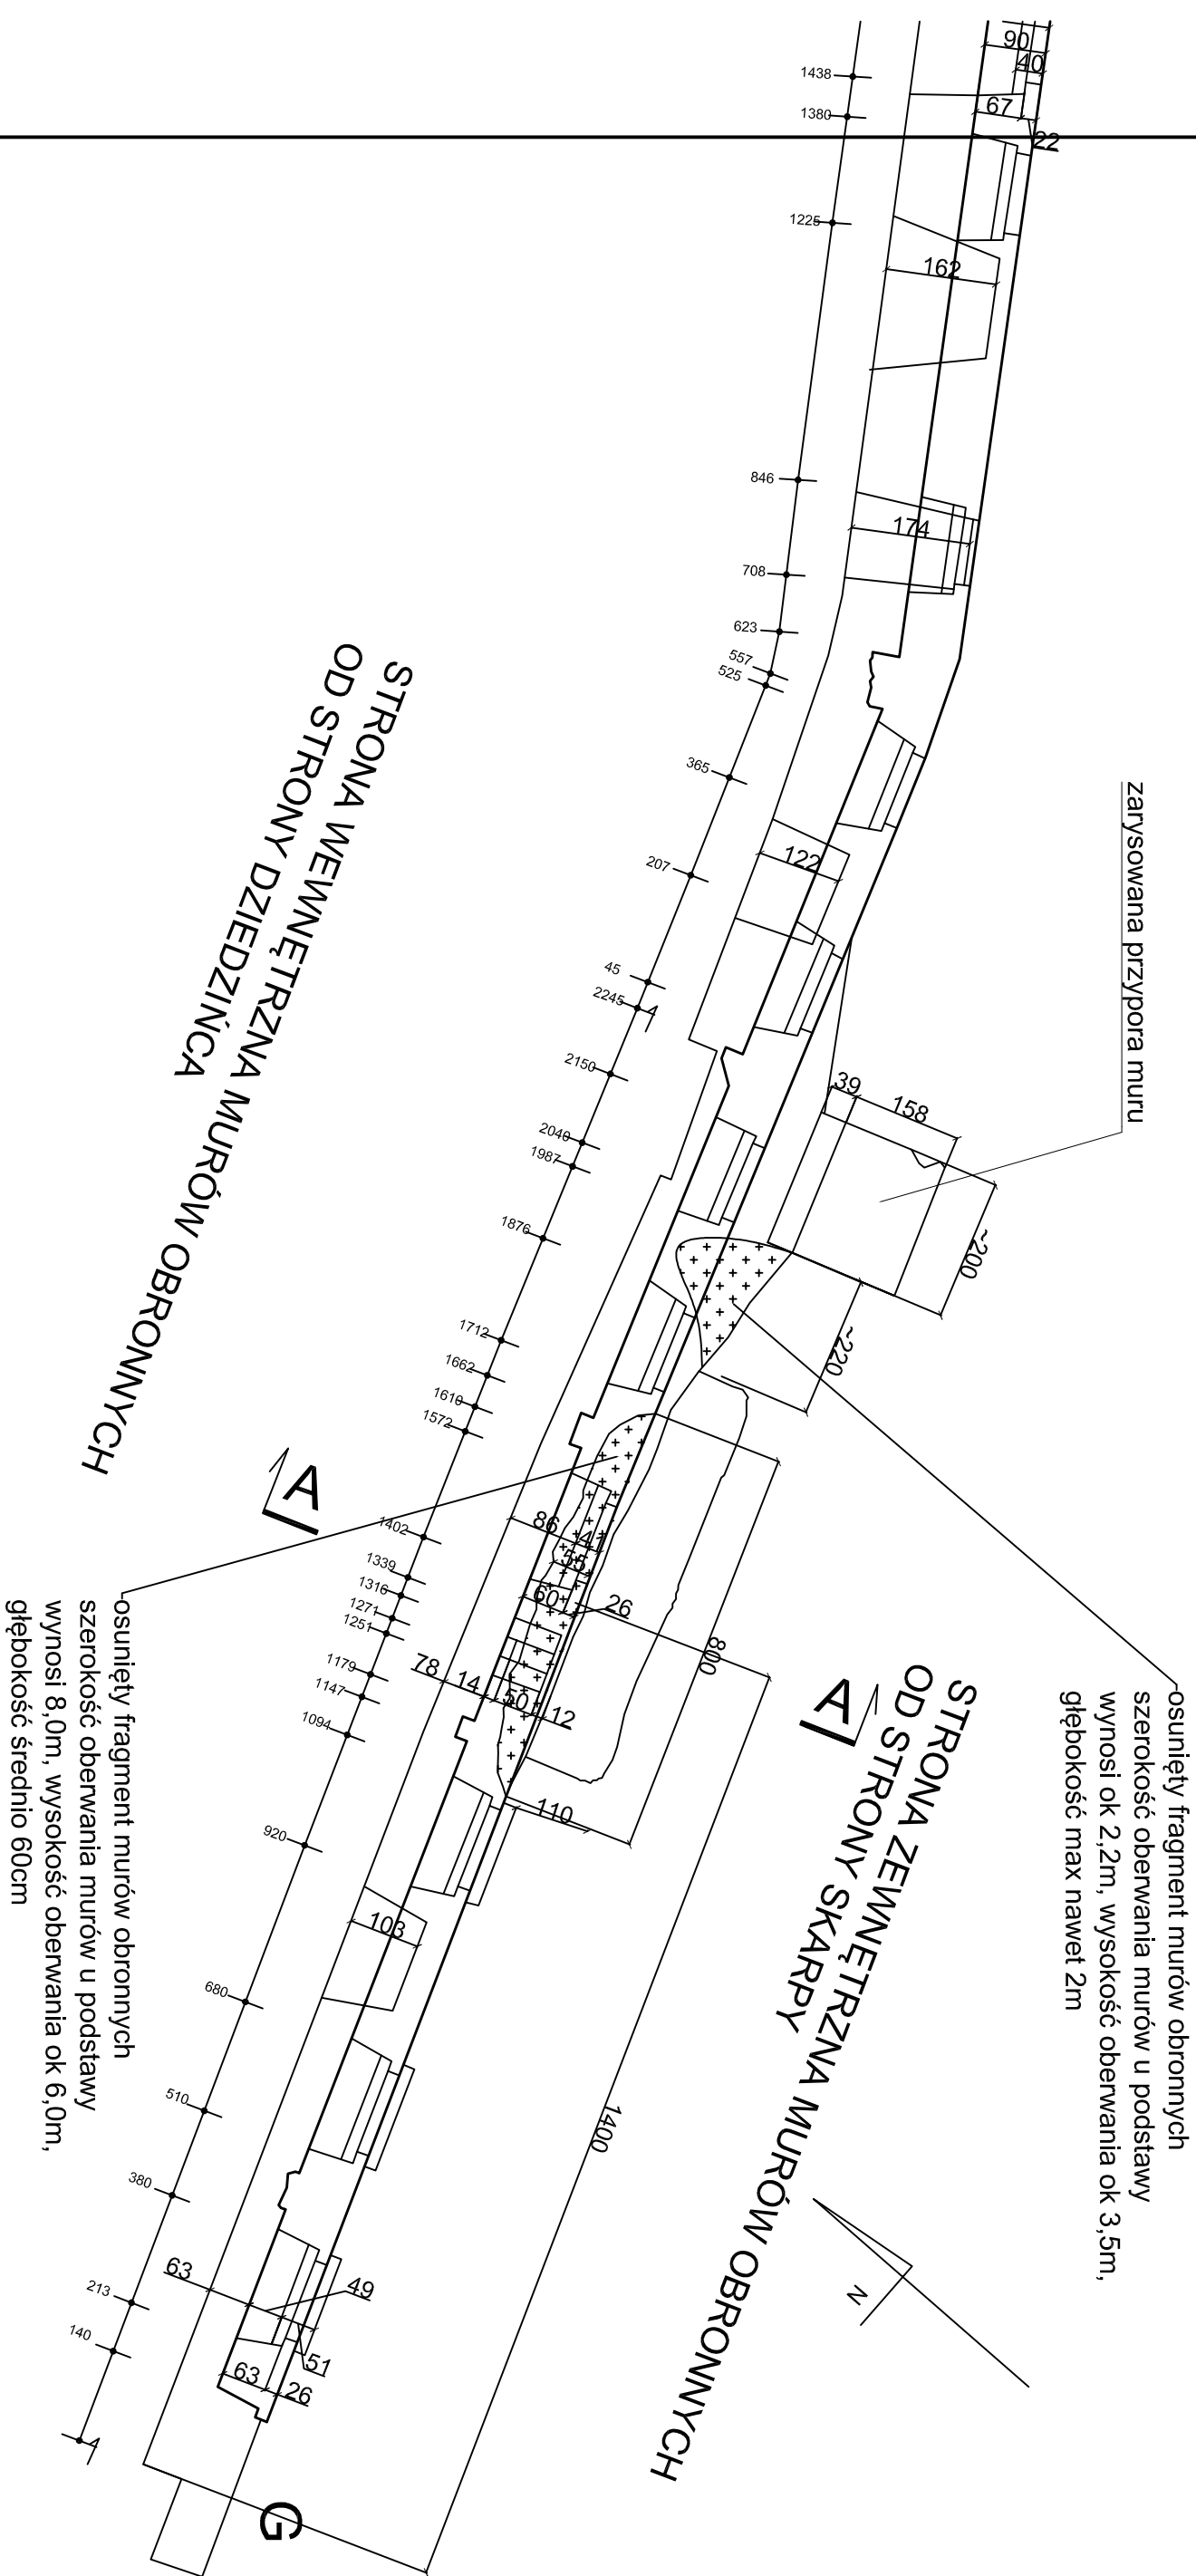

|                                                                                           |                          |   |                                  |
|-------------------------------------------------------------------------------------------|--------------------------|---|----------------------------------|
| JEDNOSTKA PROJEKTOWA:                                                                     |                          | TEMAT   |                                  |
| MAXI - PROJEKT<br>Pracownia Projektowa Aleksandra Straszak<br>Chorzów ul. F. Wąxmana 3/12 |                          | Projekt remontu wraz z programem postępowania konserwatorskiego dla fragmentu osuniętego muru obronnego oraz projektu remontu uszkodzonej baszty zabytkowego Zamku w Toszku. |                                  |
| LOKALIZACJA                                                                               |                          | ul. Zamkowa 10, 44-180 Toszek   |                                  |
| BRANŻA                                                                                    | KONSTRUKCJA              | INWESTOR   | Centrum Kultury „Zamek w Toszku” |
| PROJEKTOWAŁ                                                                               | mgr inż. Piotr Chowaniak | NR UPRAWNIENI   | 199/92 sp. konstr. -bud.         |
| SPRAWDZIŁ                                                                                 | -                        | NR UPRAWNIENI   | PODPIS                           |
| NAZWA RYSUNKU                                                                             |                          | SKALA   | NR RYSUNKU                       |
| RZUT POZIOMY MURÓW OBRONNYCH W REJONIE OSUNIĘCIA MURU - STAN ISTNIEJĄCY                   |                          | 1:50   | M-01                             |