



Wzmocnienie fragmentu muru krążynami stalowymi na czas prowadzenia robót

PRZEKRÓJ A - A

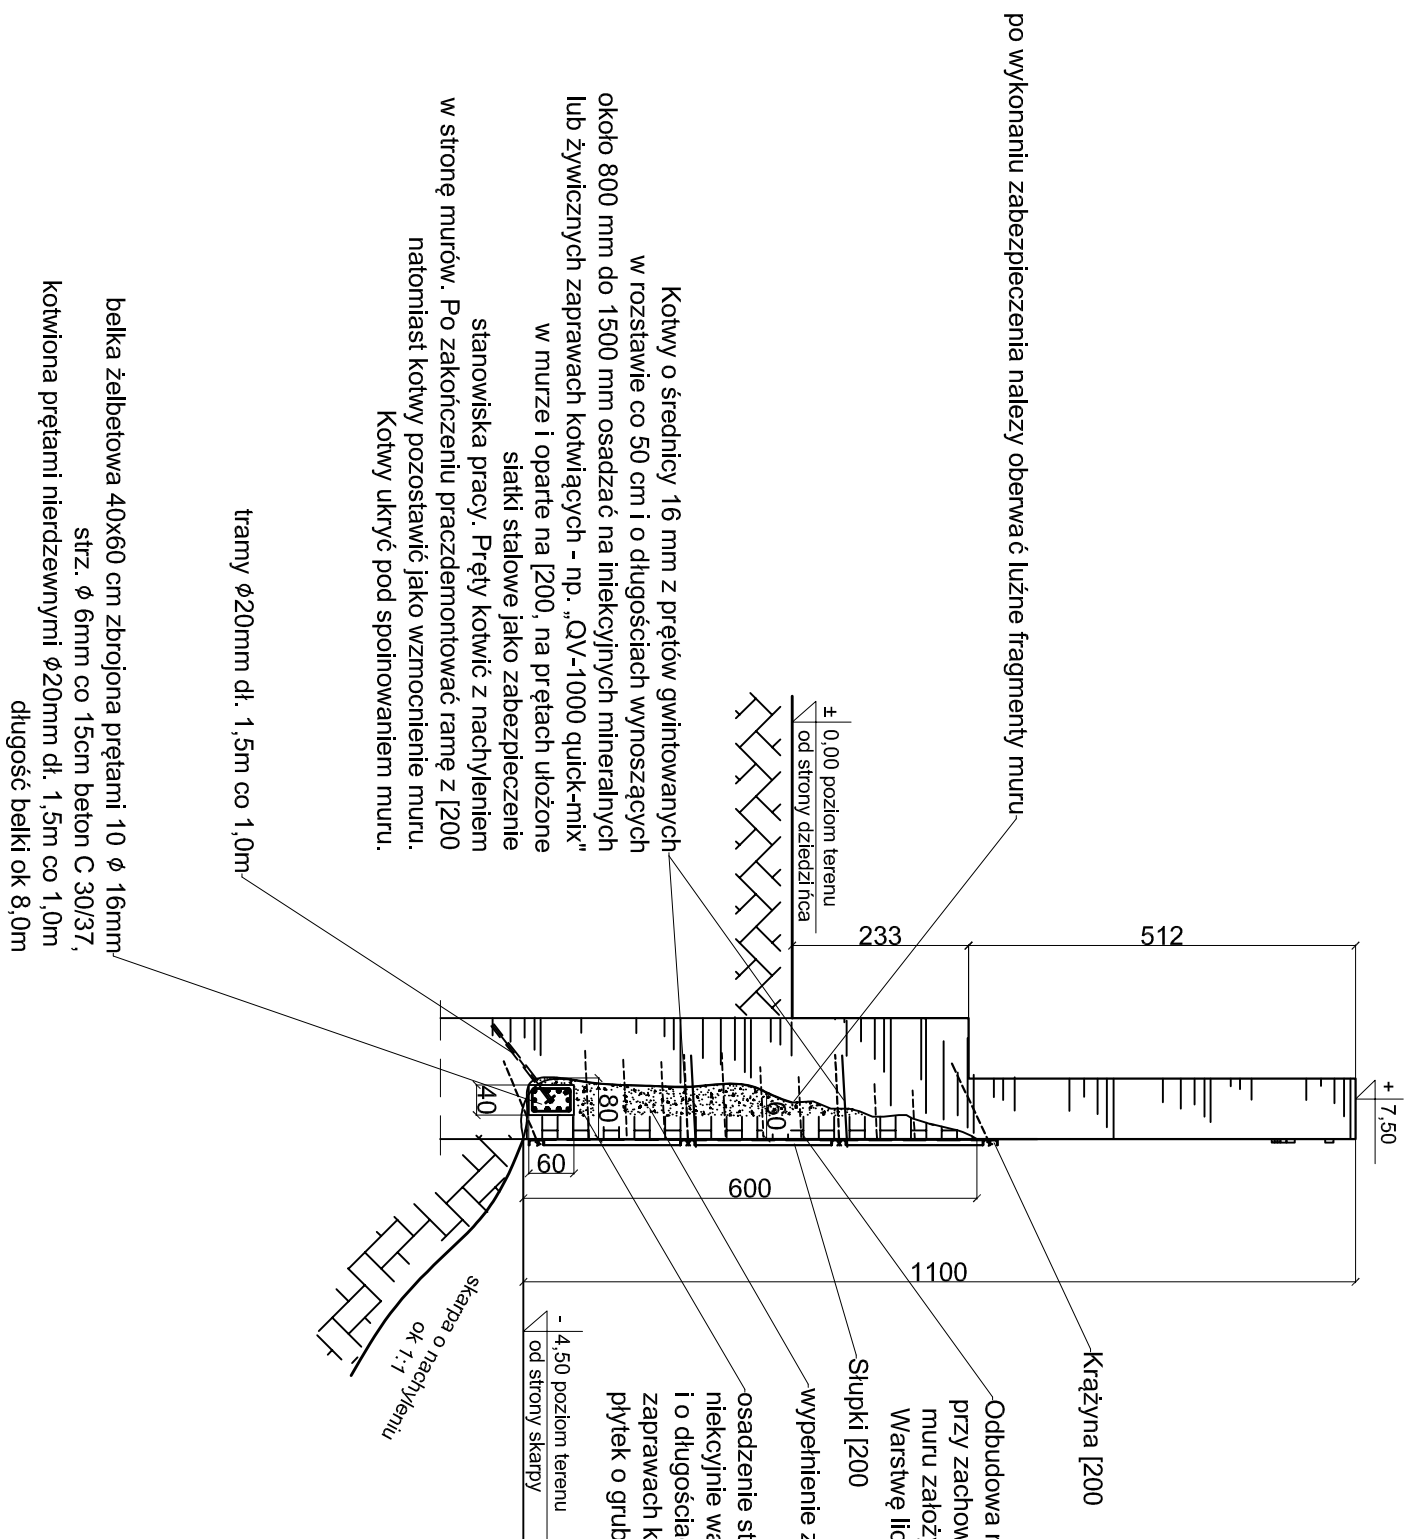

Belka żelbetowa dr. ok 8m

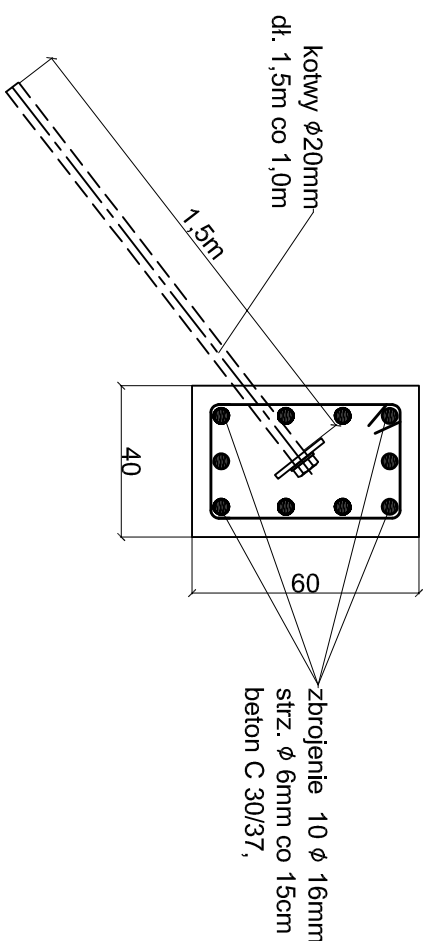

JEDNOSTKA PROJEKTOWA:		TEMAT	
MAXI - PROJEKT Pracownia Projektowa Aleksandra Szaszak Chorzów ul. F. Wasmanna 3/12		Projekt remontu wraz z programem postępowania konserwatorskiego dla fragmentu osadniczego muru obronnego oraz projekt remontu uszkodzonej bariery zabłytkowego Zamku w Toszku.	
		LOKALIZACJA	
		ul. Zamkowa 10, 44-180 Toszek	
BRANŻA		INWESTOR	
KONSTRUKCJA		Centrum Kultury „Zamek w Toszku” 44-180 Toszek, ul. Zamkowa 10	
PROJEKTOWAŁ		NR UPRAWNIEN	PODPIS
mgr inż. Piotr Chowaniak		199/92 sp. konstr. -bud.	DATA 09.2018
SPRAWDZIŁ		NR UPRAWNIENIEN	PODPIS
-		-	NR PROJEKTU -
NAZWA RYSUNKU		SKALA	
PRZEKRÓJ A-A - STANP ROJEKTOW/ANY NA CZAS PROWADZENIA PRAC		1:500	
		NR RYSUNKU M-06	