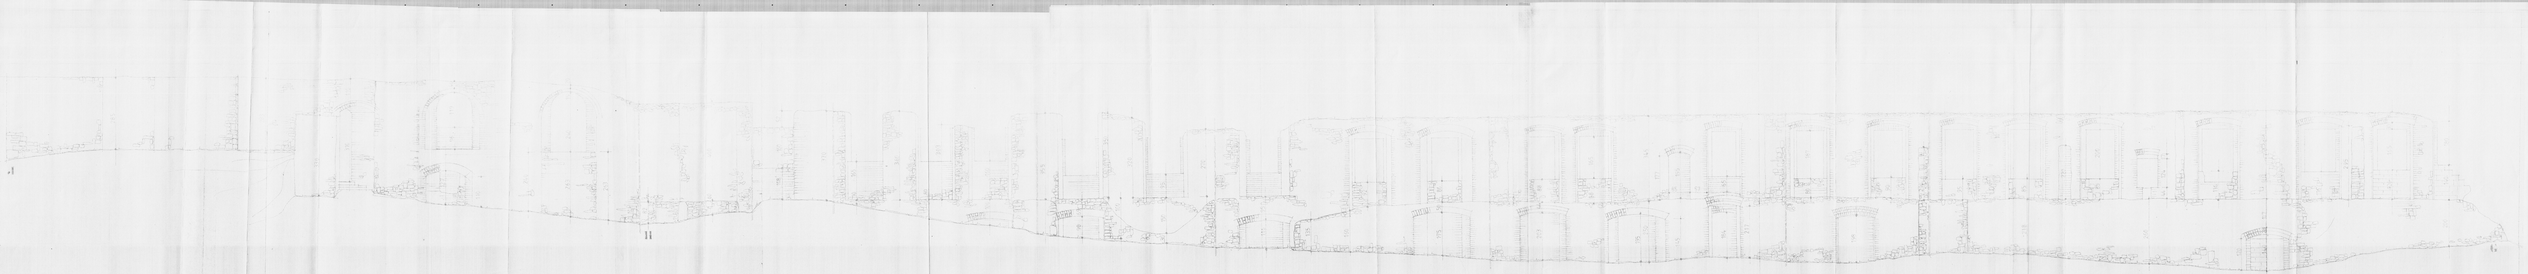

ELEWACJA PÓŁNOCNA 1:50