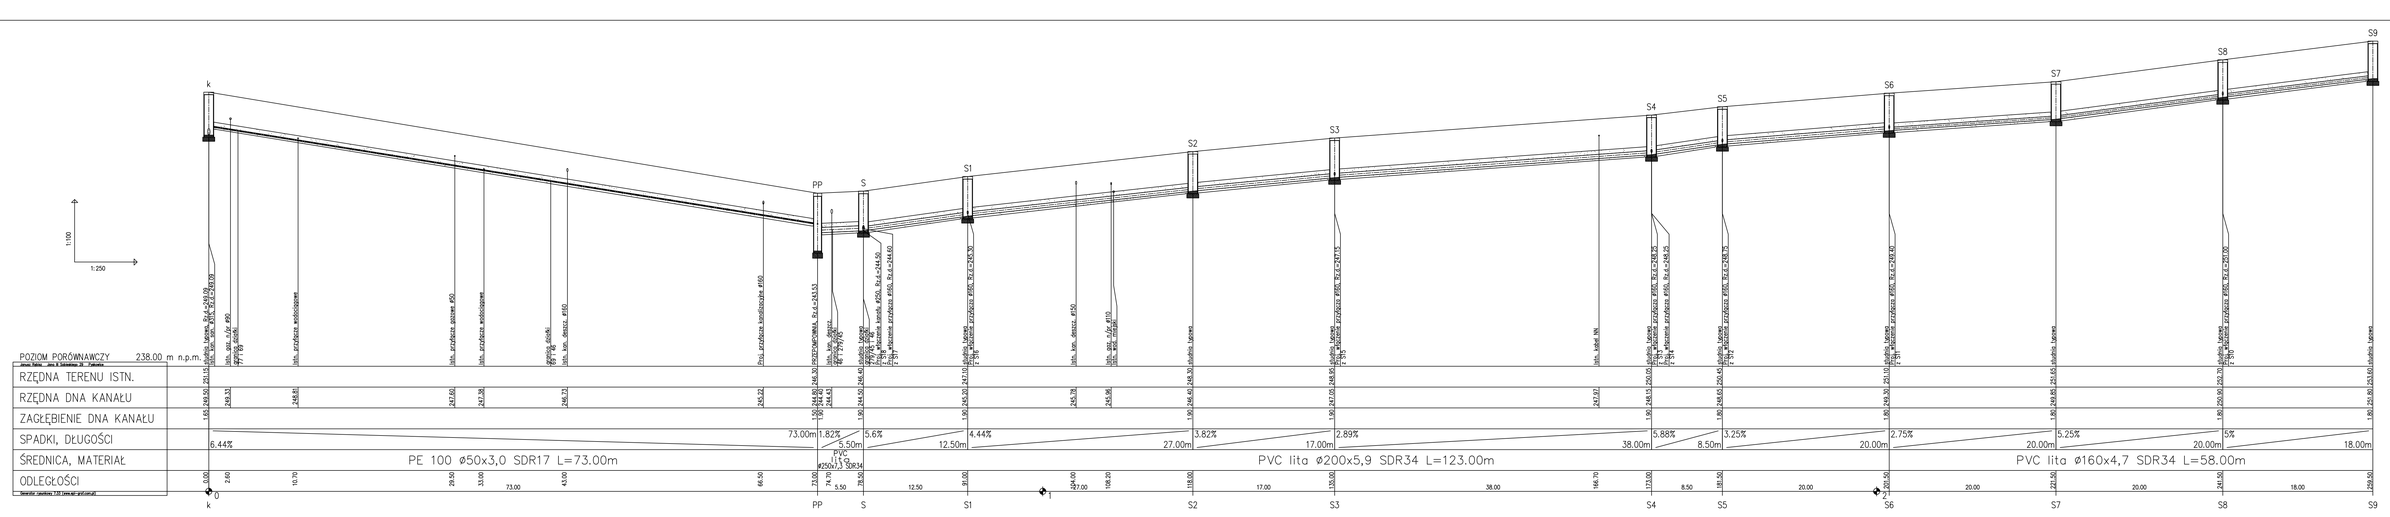


| | |
|---|---|
| TEMAT PROJEKTU | BUDOWA KANALIZACJI DLA REJONU ULIC: GORGONI, METIOKA, WIEJSKA, DOŁOWSKA, PODMIEJSKA, DŁUGOSZYCKA / RETMONTA |
| | PODMIEJSKA OKRĘŻNA, DŁUGOSZYCKA, SZCZYTOWA |
| TYTUŁ RYSUNKU | PROFIL KANALIZACJI SANITARNEJ – ul. Opolska k-S9 |
| INWESTOR | gmina miejska Kraków ul. Wadowicka 7 31-415 Kraków | dz. 272 ul. Bujaka w Krakowie |
| PROJEKTANT | UPRAWNIENIA w zakresie wod.-kanal. bez ograniczeń specjalności sanitarnej w ATD SP | LOKALIZACJA | PODPIS | DATA | NR RYSUNKU |
| | | | | 12.2013 | 11 |
| inż. Janusz Rębisz | | | | | SKALA 1:100/1:250 |