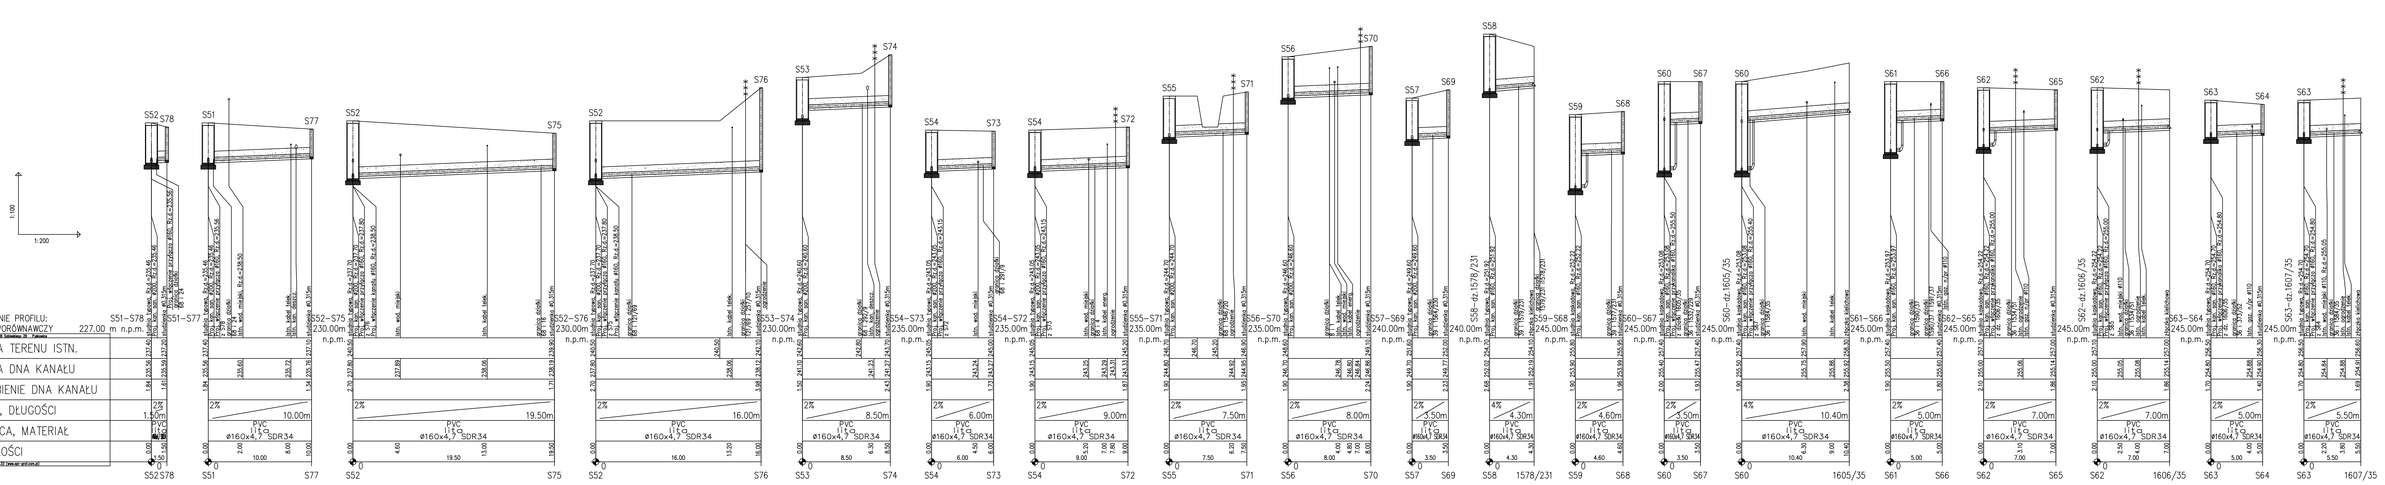

TEMAT PROJEKTU	BUDOWA KANALIZACJI DLA REJONU ULIC: GORGONA, MEDUSY, ORZEŁCZYCKIE I AE MONTA POZWOLENIE WODNOPRAWNE
TYTUŁ RYSUNKU	PROFIL KANALIZACJI SANITARNEJ – ul. Wojska – przykład
INWESTOR	gmina Kozienice ul. Lubelska 2 26-900 KOZIENICE
PROJEKTANT	mgr inż. Janusz Rębisz z upoważnienia osoby fizycznej prowadzącej samodzielną praktykę zawodową pod firmą "ZIMA"
LOKALIZACJA	ul. 22 Lipca, ul. Wojska – przykład
PODPIS	
DATA	12.2013
NR RYSUNKU	6
SKALA	1:100/200