
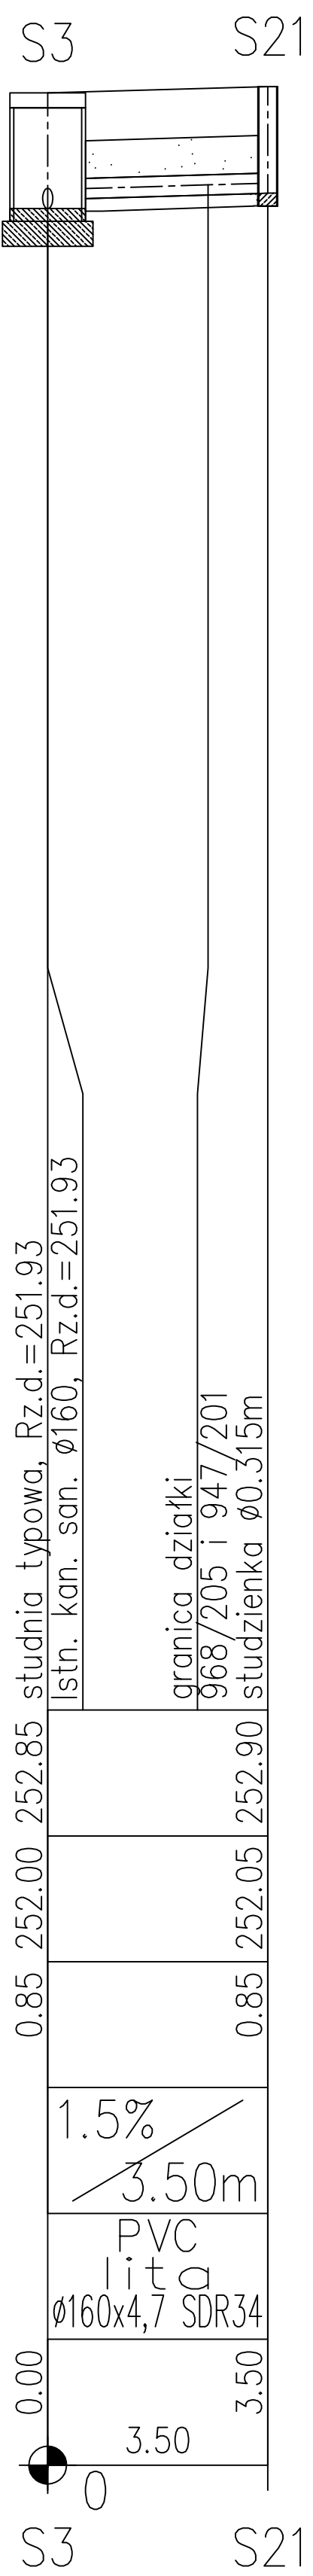
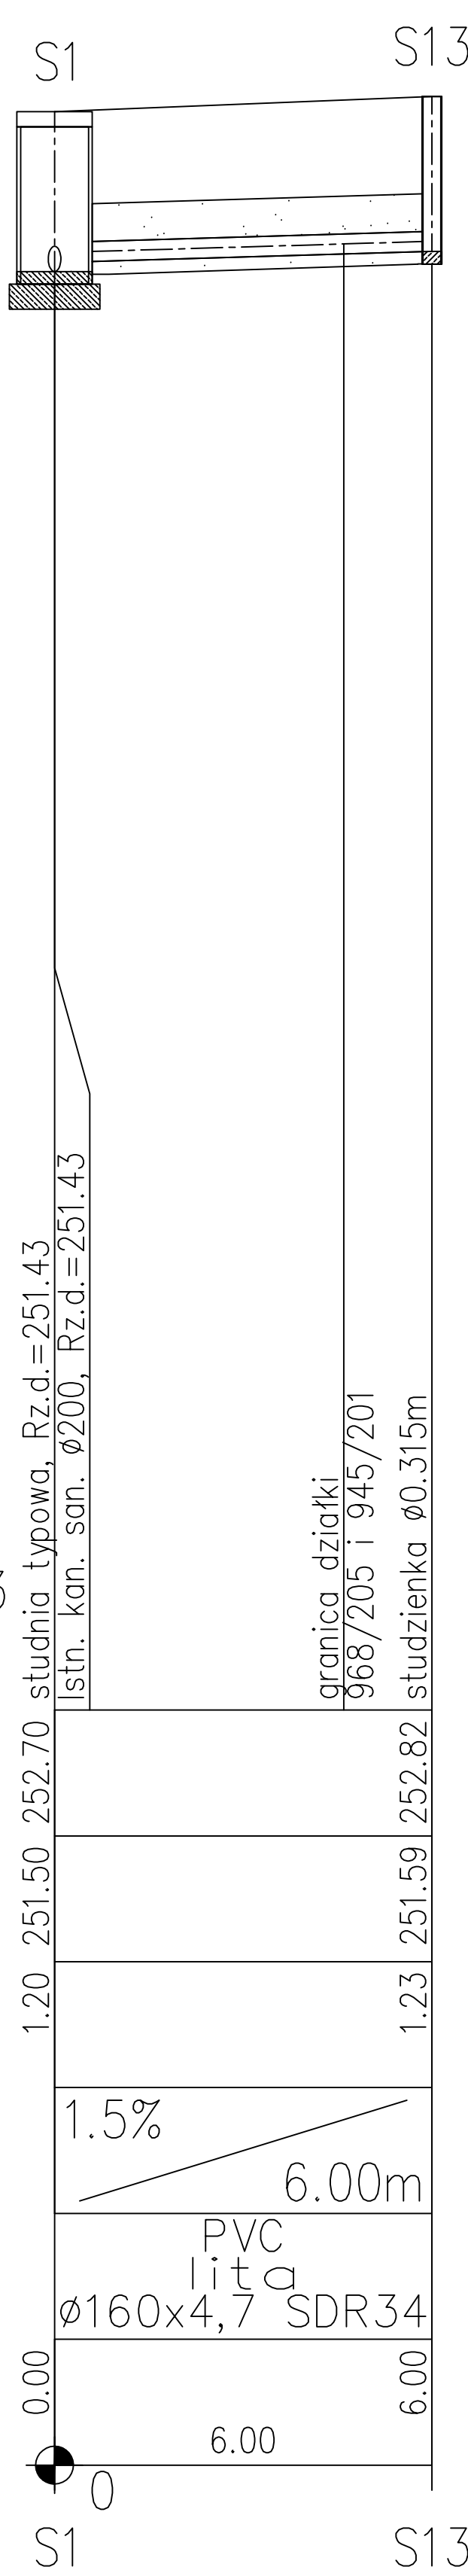
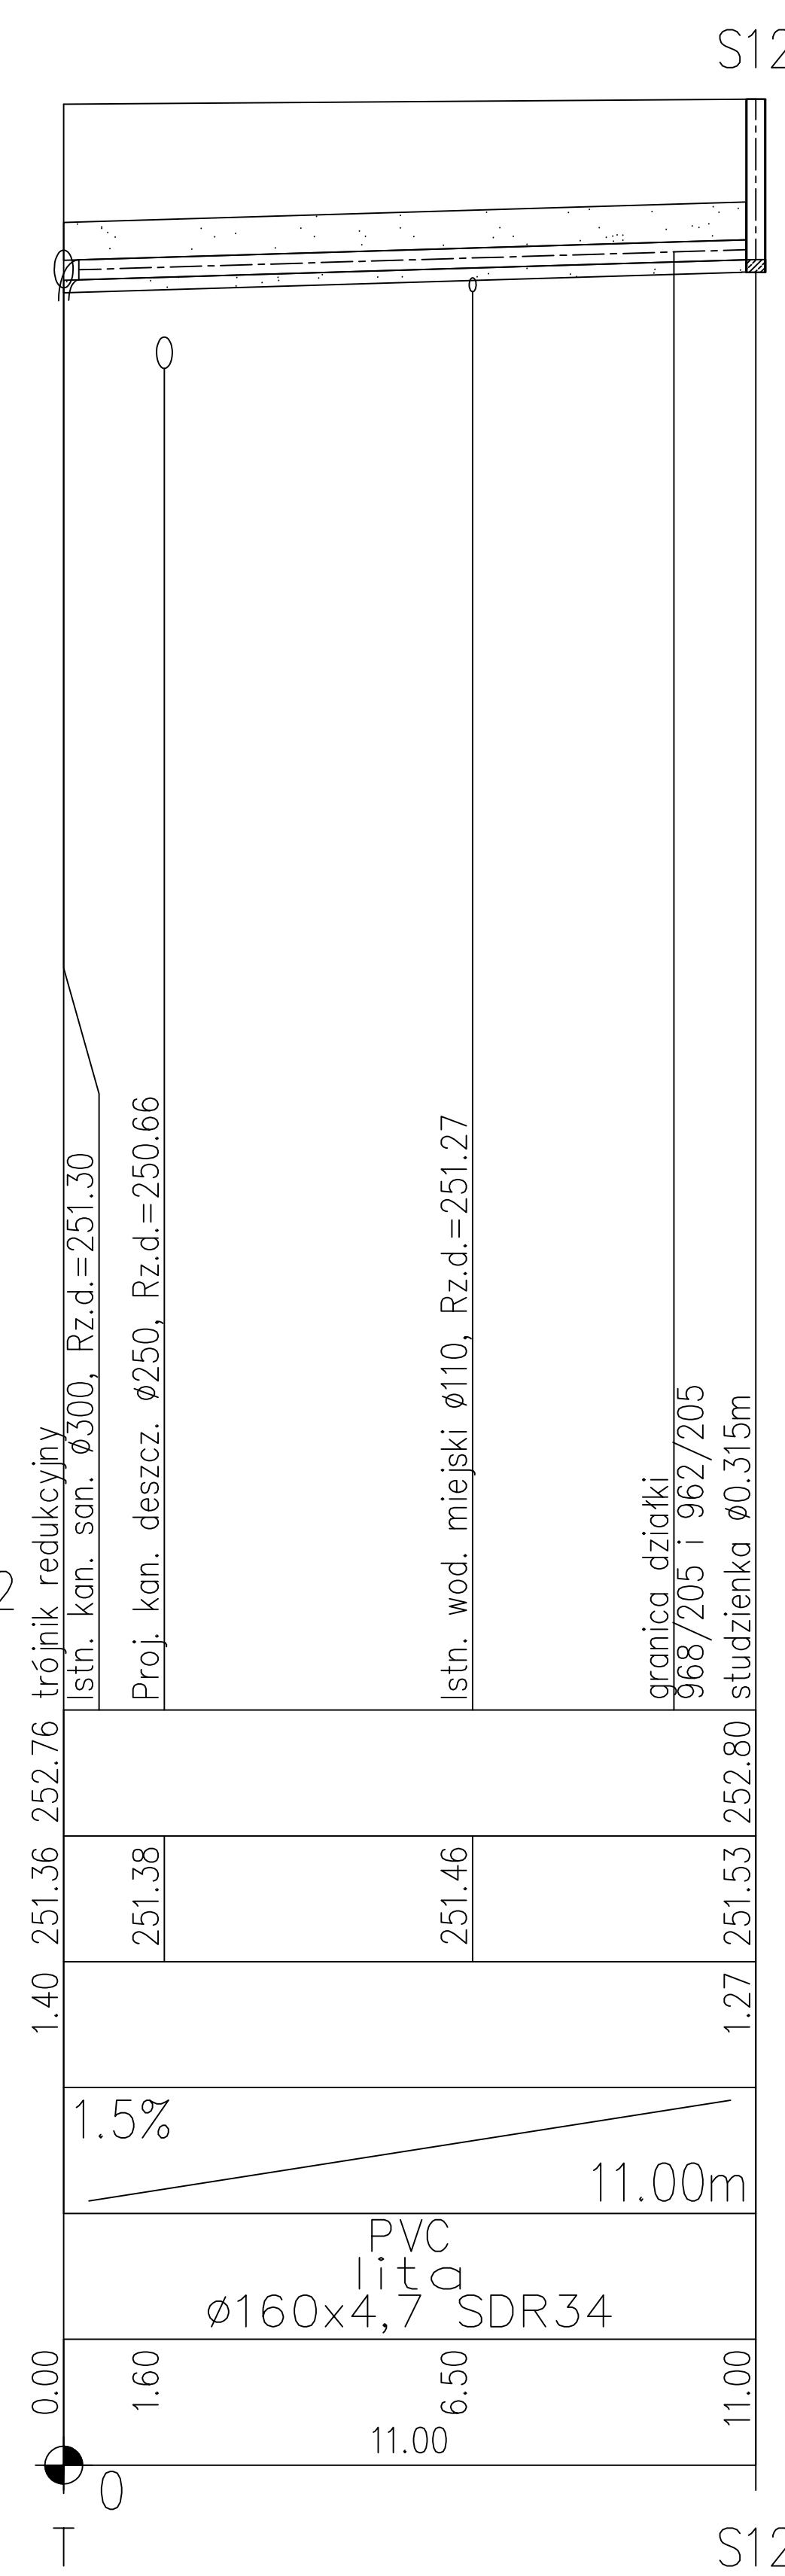
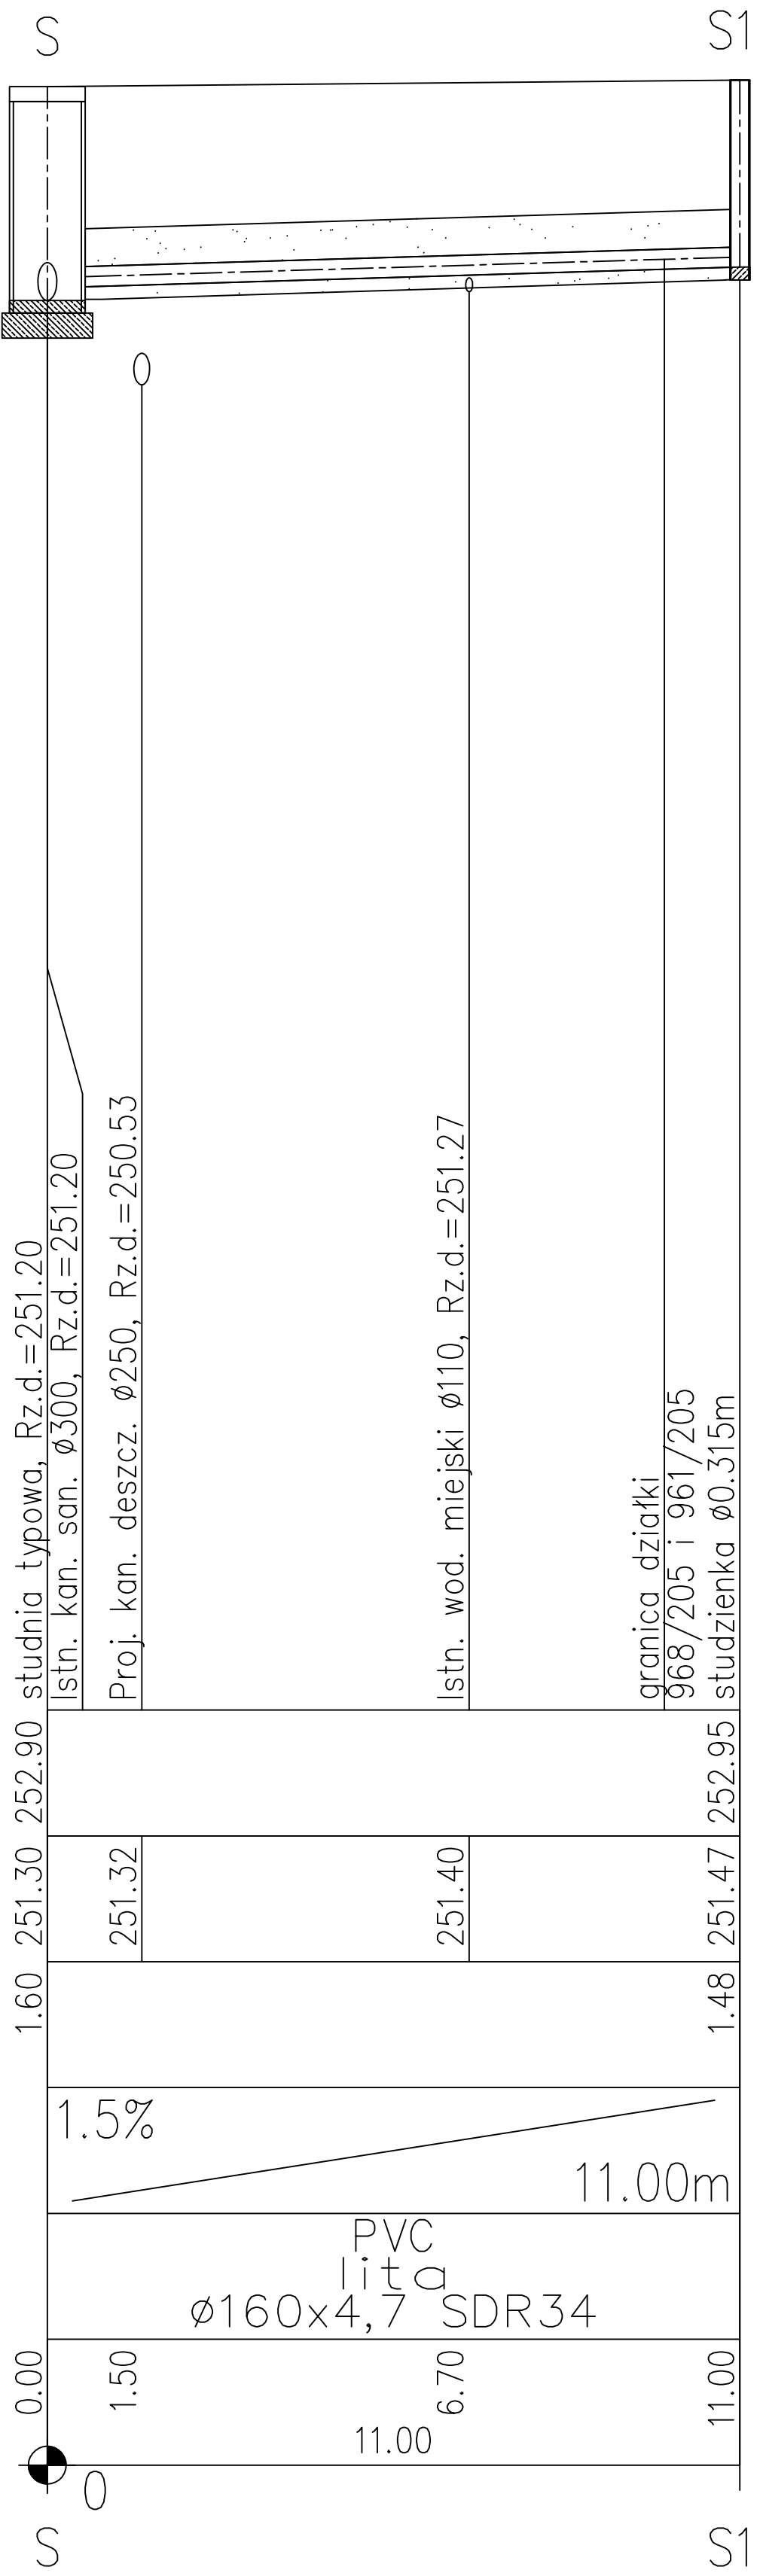
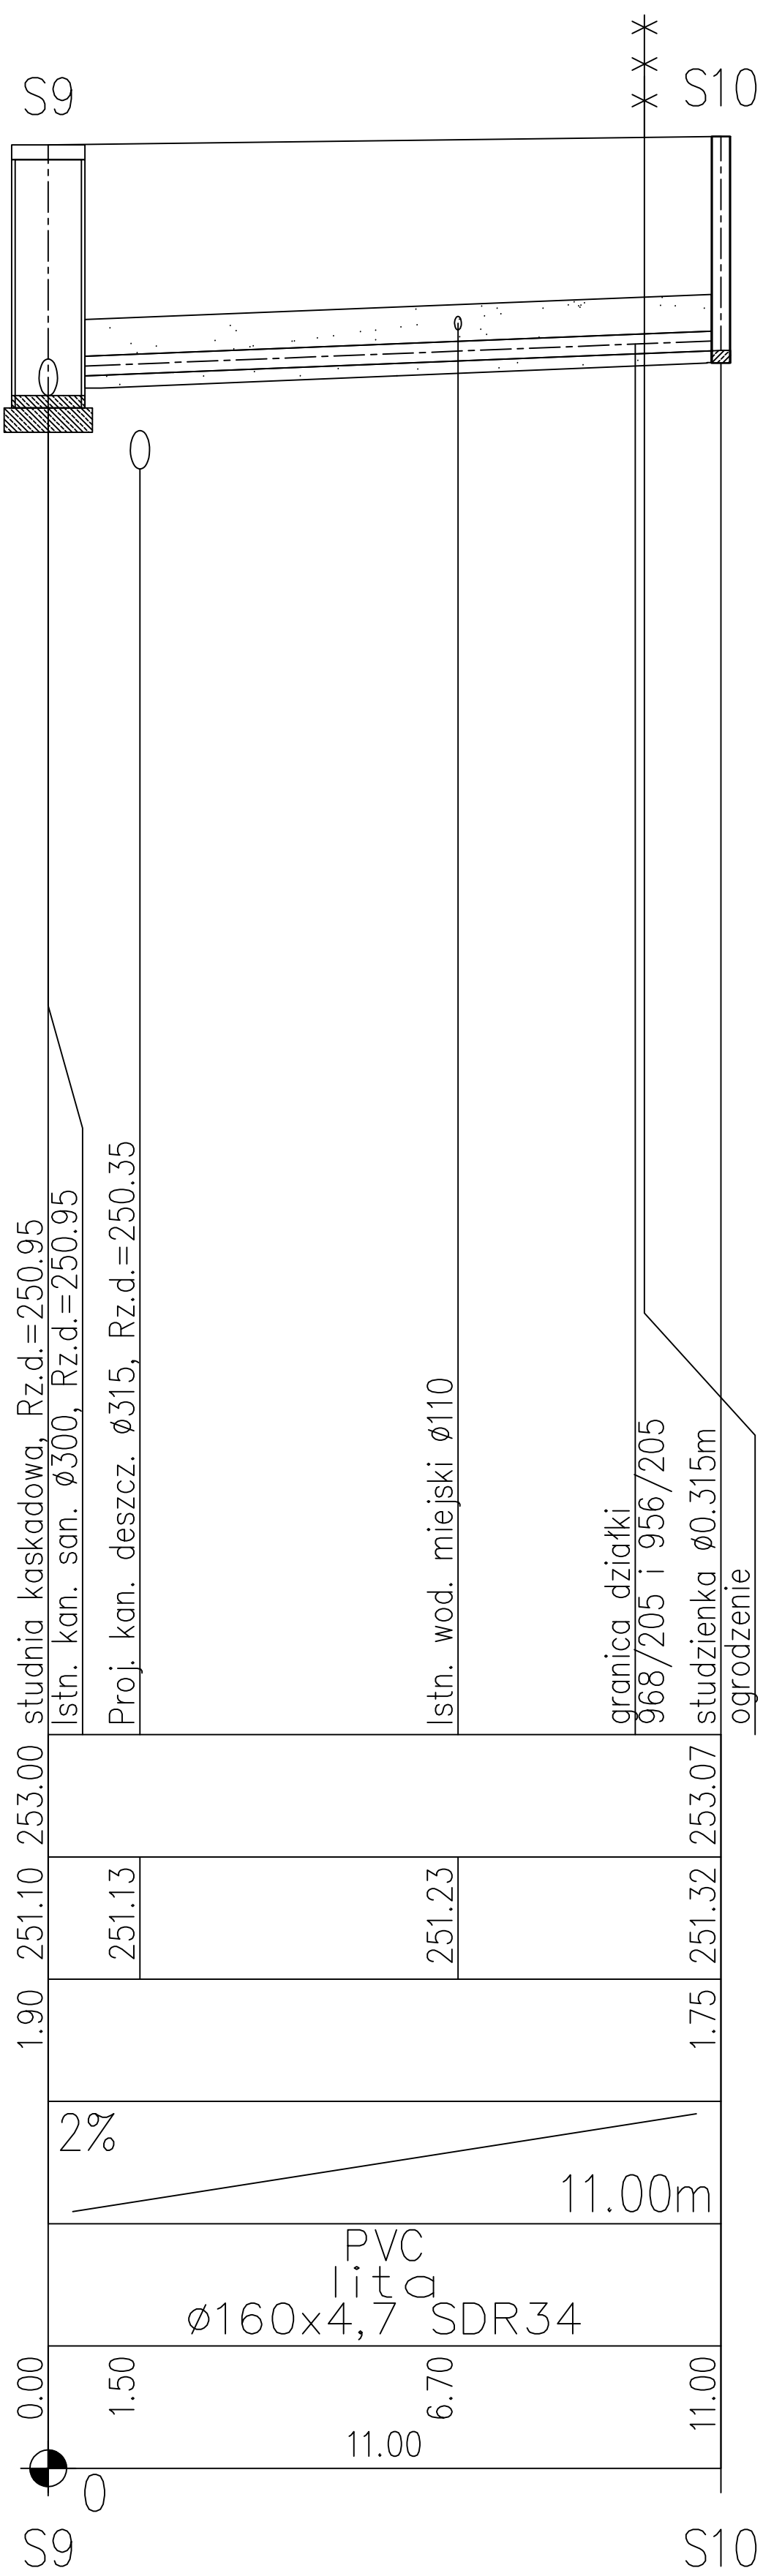
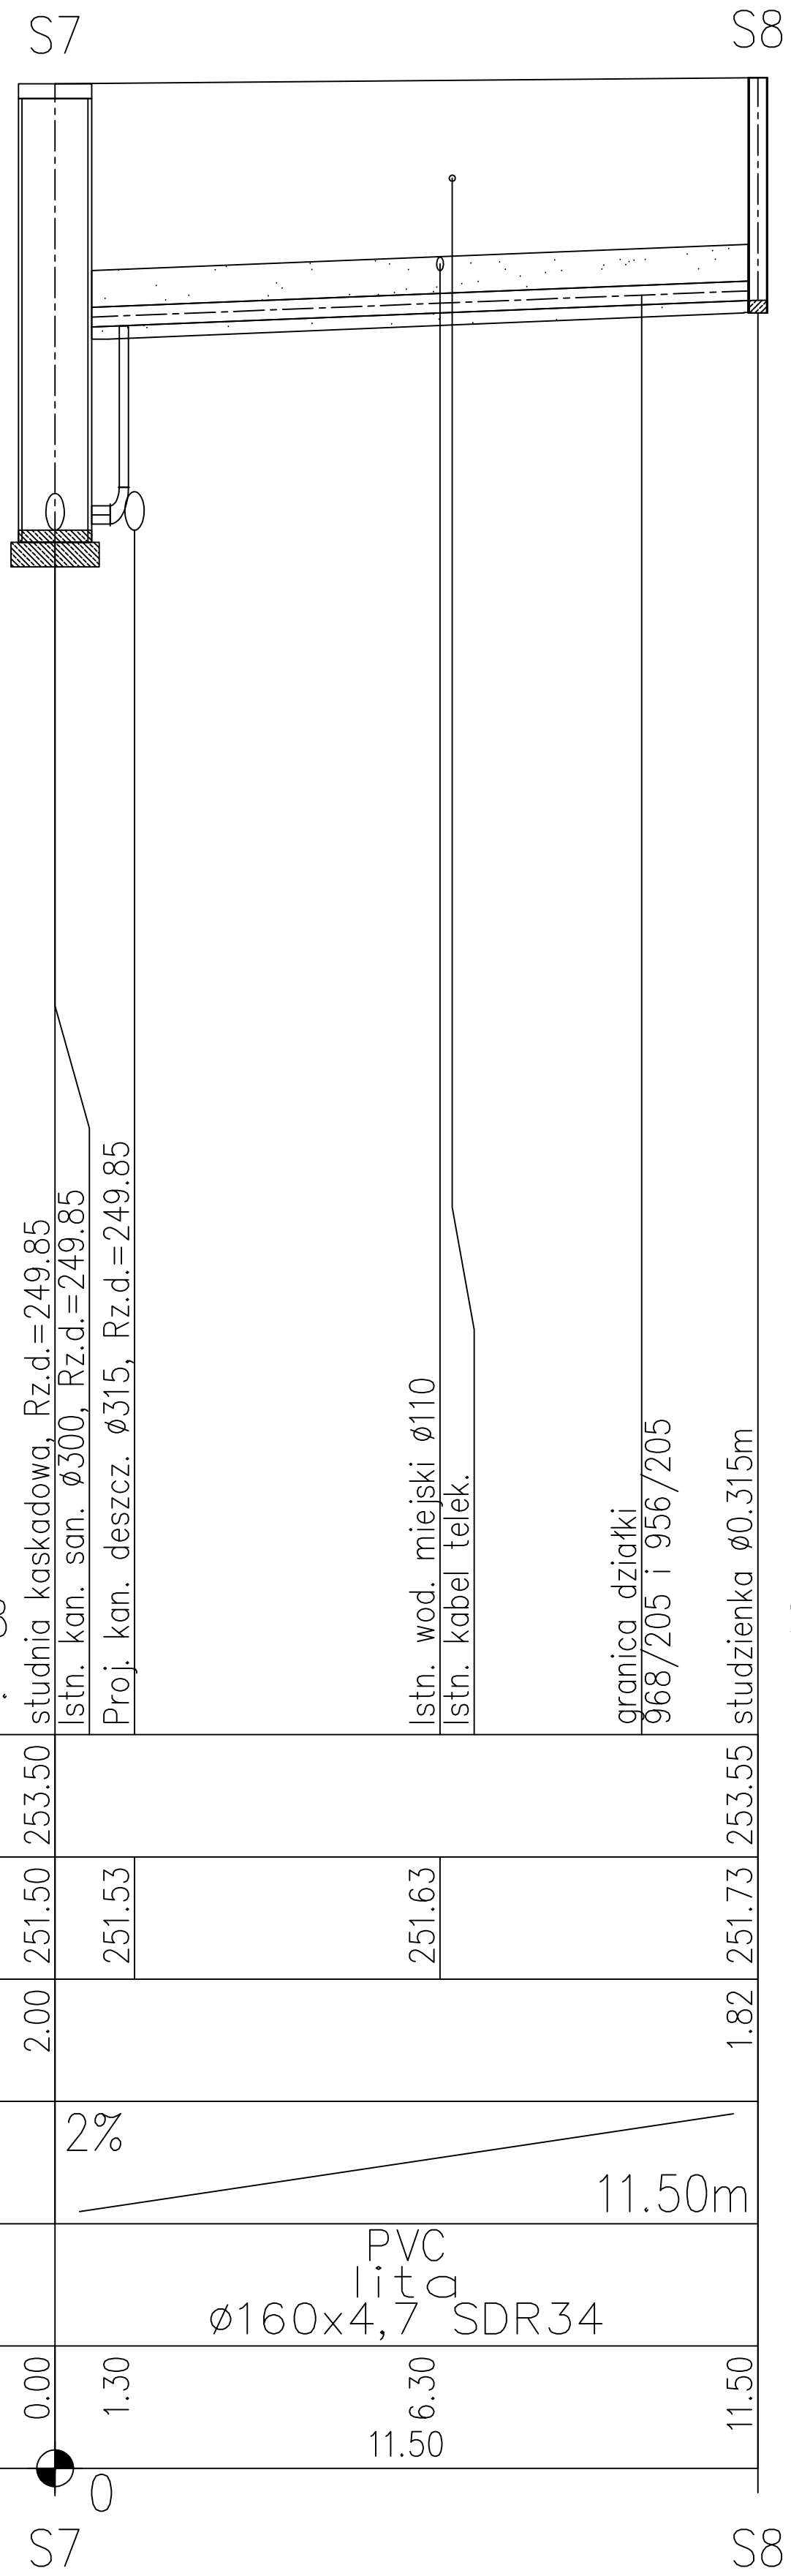


OZNACZENIE PROFILU: POZIOM PORÓWNAWCZY 240.00 m n.p.m.				
Janusza Rebisza, Jana III Sobieskiego 29, Pyskowice				
RZĘDNA TERENU ISTN.				
RZĘDNA DNA KANAŁU				
ZAGŁĘBIENIE DNA KANAŁU				
SPADKI, DŁUGOŚCI				
ŚREDNICA, MATERIAŁ				
ODLEGŁOŚCI				
Generator rysunkowy 7.33 (www.epi-graf.com.pl)				

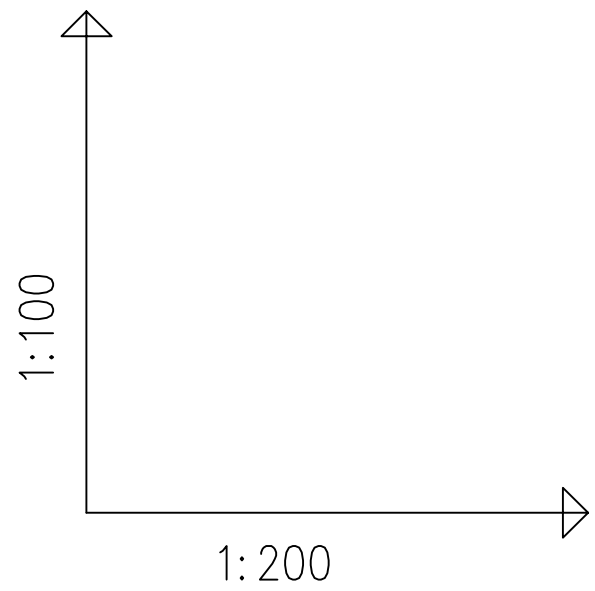

TEMAT PROJEKTU	BUDOWA KANALIZACJI DLA REJONU ULIC: OGRODOWA, MEYNSKA, WIEJSKA, PODWALE ORAZ EICHENDORFFA, CURIE-SKŁODOWSKIE I REYMONTA W TOSZKU – KANALIZACJA SANITARNA				
TYTUŁ RYSUNKU	PROFIL KANALIZACJI SANITARNEJ – rejon ul. Reymonta, Eichendorffa – przyłącza				
INWESTOR	GMINA TOSZEK ul. B. Chrobrego 2 44-180 Toszek		LOKALIZACJA	dz. przy ul. Reymonta, Eichendorffa w Toszku	
PROJEKTANT	UPRAWNIENIA	PODPIS	DATA	NR RYSUNKU	
inż. Janusz Rębisz	w zakresie sieci, instalacji i urządzeń wodocigowych i kanalizacyjnych, ciepłych, wentylacyjnych i gazowych nr 411/02		12.2013	14	
				SKALA 1:100/200	