



RZUT I PIĘTRA
UKŁAD POSADZKI

1:75

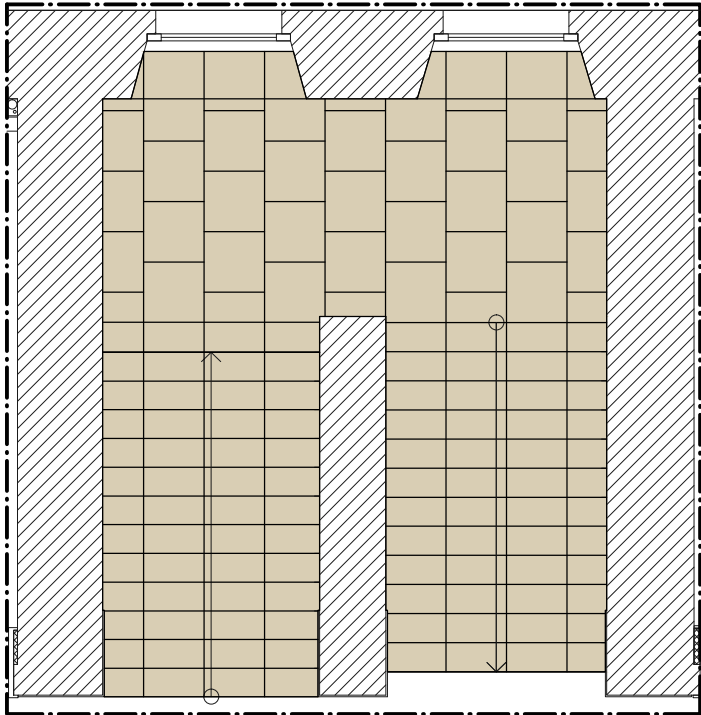

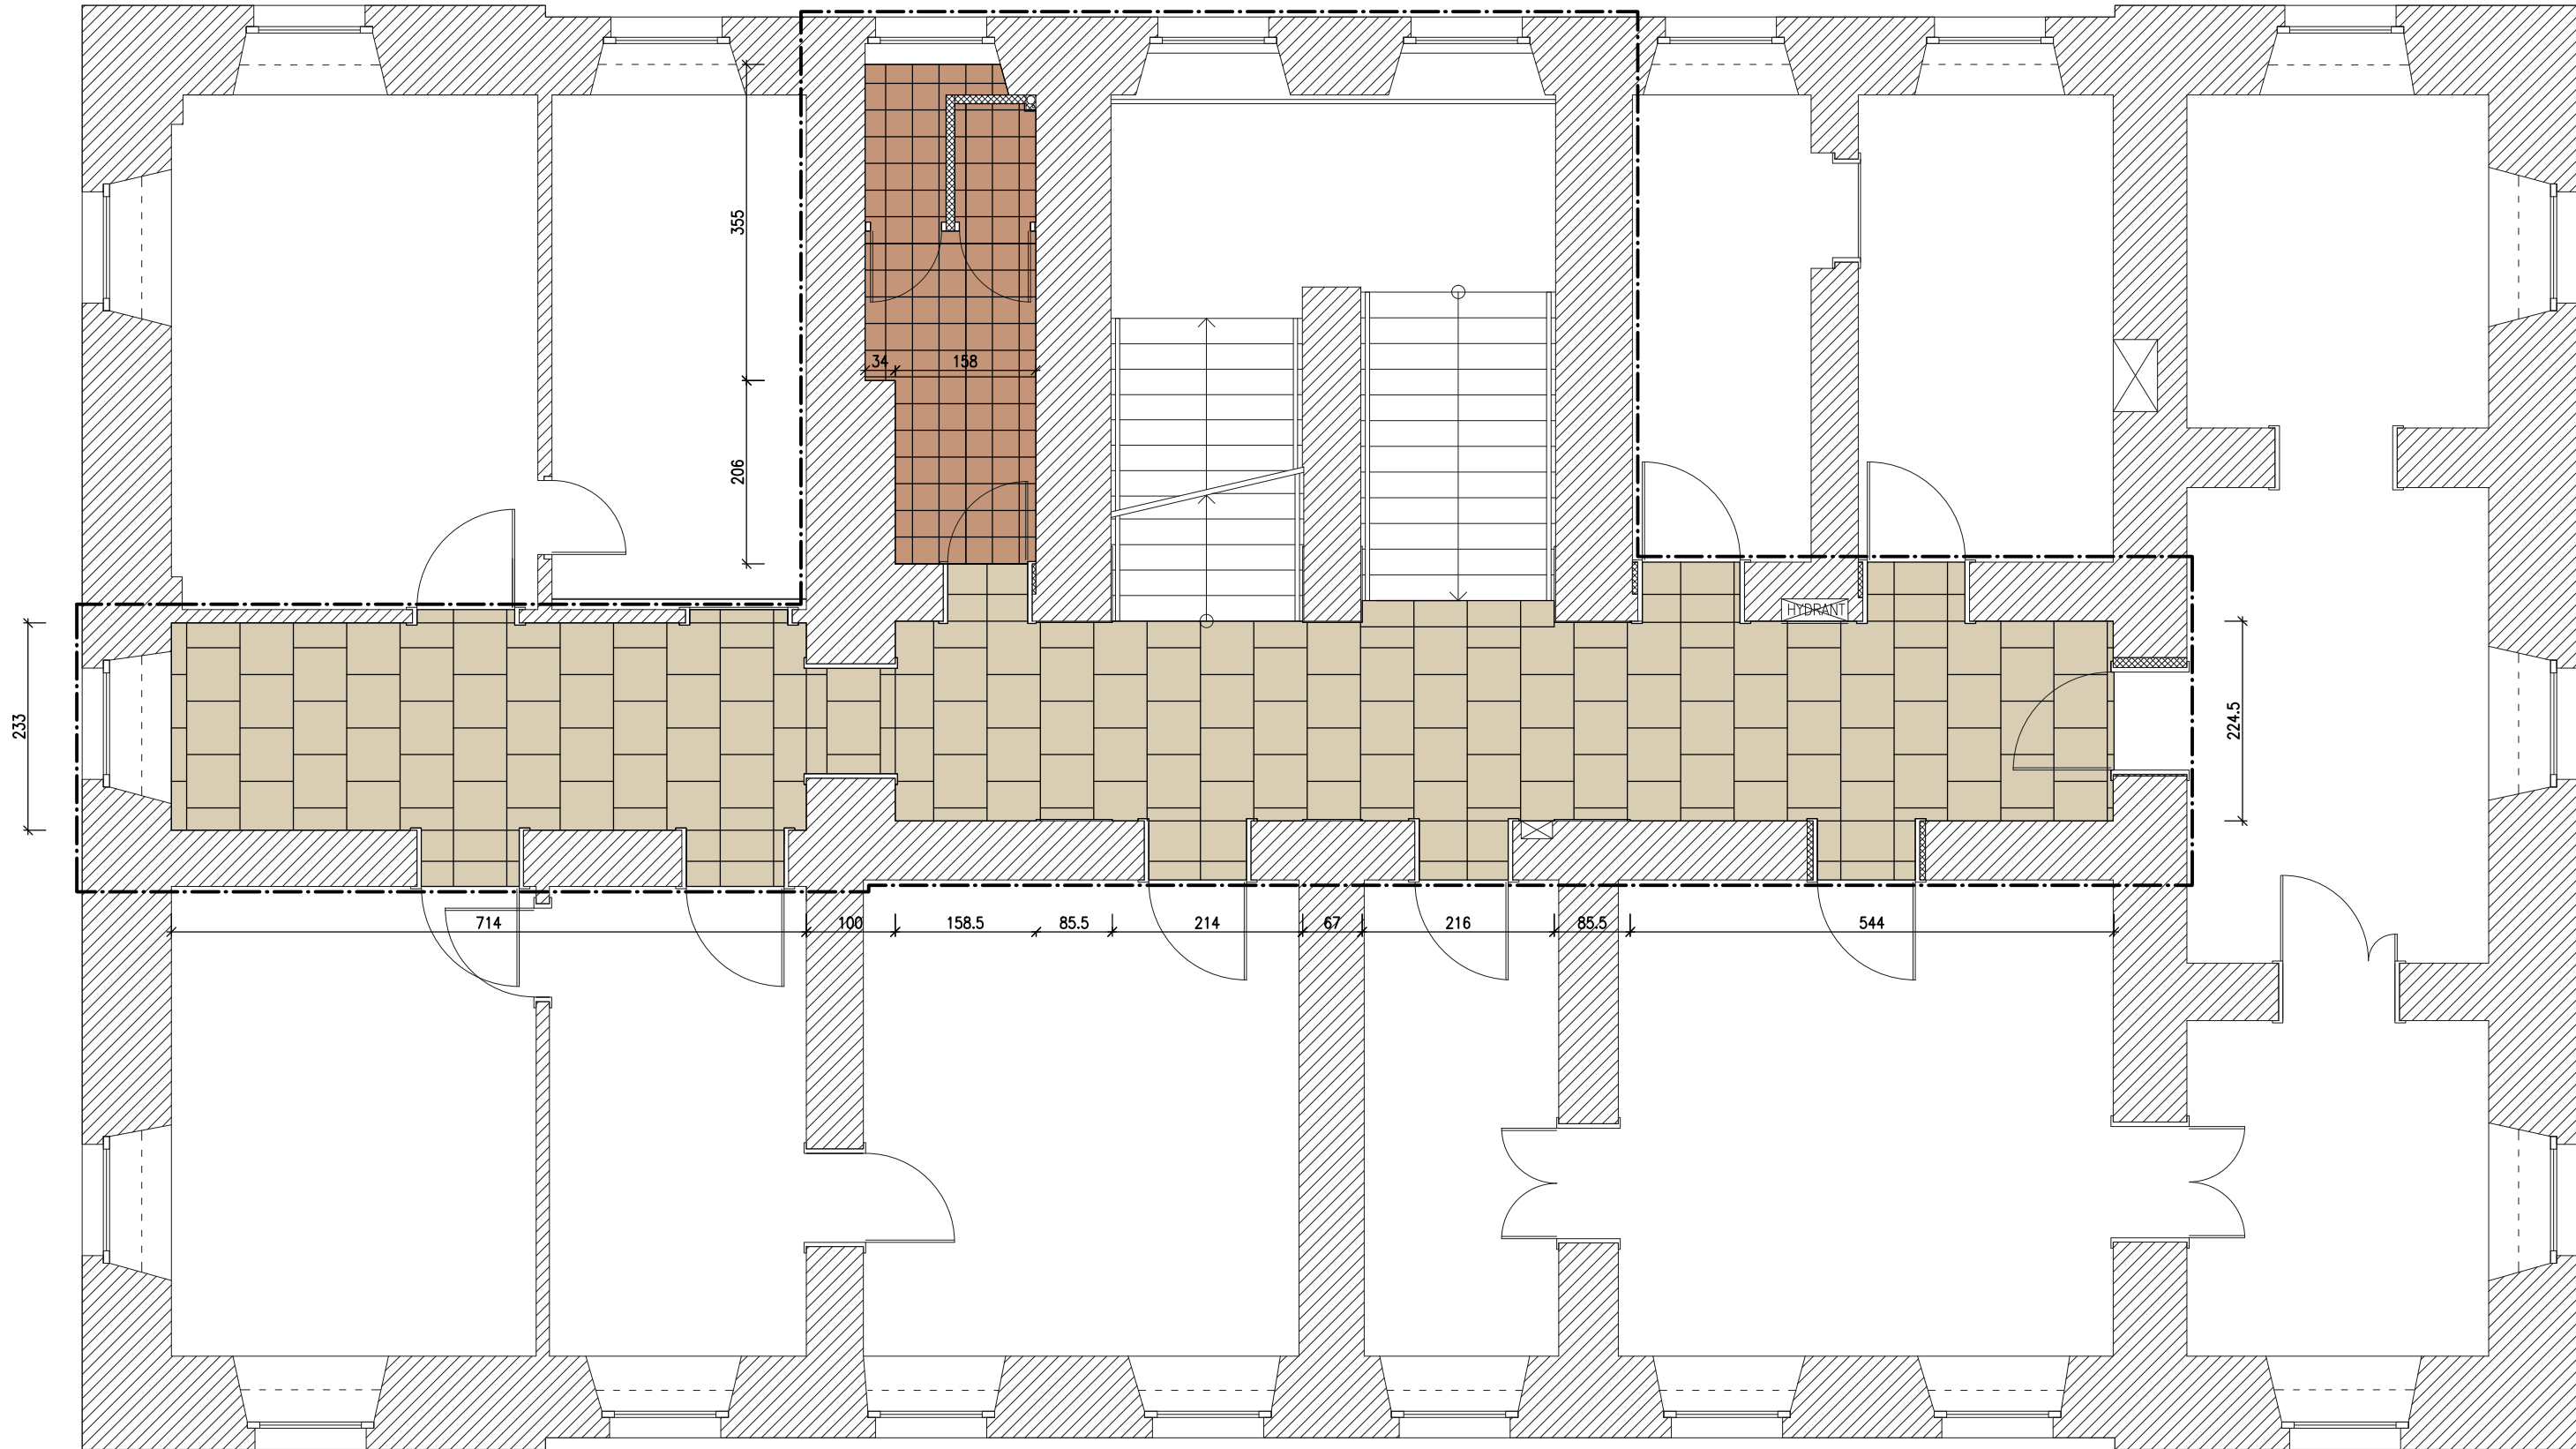

KŁATKA SCHODOWA Z PARTERU NA I PIĘTRO

ZAKRES ROBÓT


- PLYTKOWANIE POSADZKI – PŁYTKI GRESOWE NIESZKLIWIONE 60x60cm – KOLOR BEŻ
- PLYTKOWANIE SCHODÓW: STOPNICE I PODSTOPNICE – PŁYTKI GRESOWE NIESZKLIWIONE – KOLOR BEŻ
- WYKONANIE COKOŁU – PŁYTKI GRESOWE NIESZKLIWIONE NA WYSOKOŚĆ 5cm W KOLORZE I UKŁADZIE PŁYTEK JAK NA PODŁODZE
- PLYTKOWANIE ŚCIAN TOALETY DO WYSOKOŚCI 2,5m – PŁYTKI ŚCIENNE 60x60cm – KOLOR JASNY BRĄZ

LEGENDA

-  PŁYTKI GRESOWE NIESZKLIWIONE 60x60cm – KOLOR BEŻ
-  PŁYTKI GRESOWE 30x30cm – KOLOR JASNY BRĄZ

UWAGA

- DOPUSZCZA SIĘ ZASTOSOWANIE INNEGO ZESTAWU KOLORU PO UZGODNIENIU Z PROJEKTANTEM, INWESTOREM I KONSERWATOREM
- WYDRUK KOMPUTEROWY NIE ODWIERCIEDLA W PEŁNI WYBRANYCH KOLORÓW, KOLORYSTYKĘ NALEŻY ROZPATRYWAĆ Z WZORNIKIEM
- RODZAJ, KOLORY I UKŁAD PŁYTEK WYKONAĆ ANALOGICZNIE JAK NA PARTERZE
- WYMIARY POTWIERDZIĆ NA BUDOWIE

www.ERDOM.eu	 "ERDOM" BIURO PROJEKTÓW I NADZORU BUDOWLANEGO 47-100 STRZELCE OP. GRUNWALDZKA 2/10 tel. 512-215-304 www.ERDOM.eu			
	ZAMAWIĄCY/OBJEKT	GMINA TOSZEK W TOSZKU, UL. BOLESŁAWA CHROBREGO 2, 44-180 TOSZEK		
	OBJEKT/OBJECT	RATUSZ, UL. BOLESŁAWA CHROBREGO 2, DZIAŁKA NR 1103/97		
	FAZA/PHASE	PROJEKT BUDOWLANY	SKALA/SCALE: 1:75	WSZELKIE PRAWA ZASTRZEŻONE ALL RIGHTS RESERVED
	SPECJALNOŚĆ	NR. LIPR.	PODPIS	TYTUŁ RYSUNKU/DRAWING TITLE: RZUT 1–PIĘTRA UKŁAD POSADZKI
	ARCHITEKTURA:	J. KONIEWICZ	651/86	
	SPRAWDZIŁ:	K. POLAK-BĄK	191/86	
	OPRACOWAŁ:	E. POMORSKI		
	DATA:	NUMER RYSUNKU:	BRANŻA:	REWIZJA
	STYCZEN2017	E256--7	ARCHITEKTONICZNA	A3+