


TABLICA ROZDZIELCZA PIĘTRO II

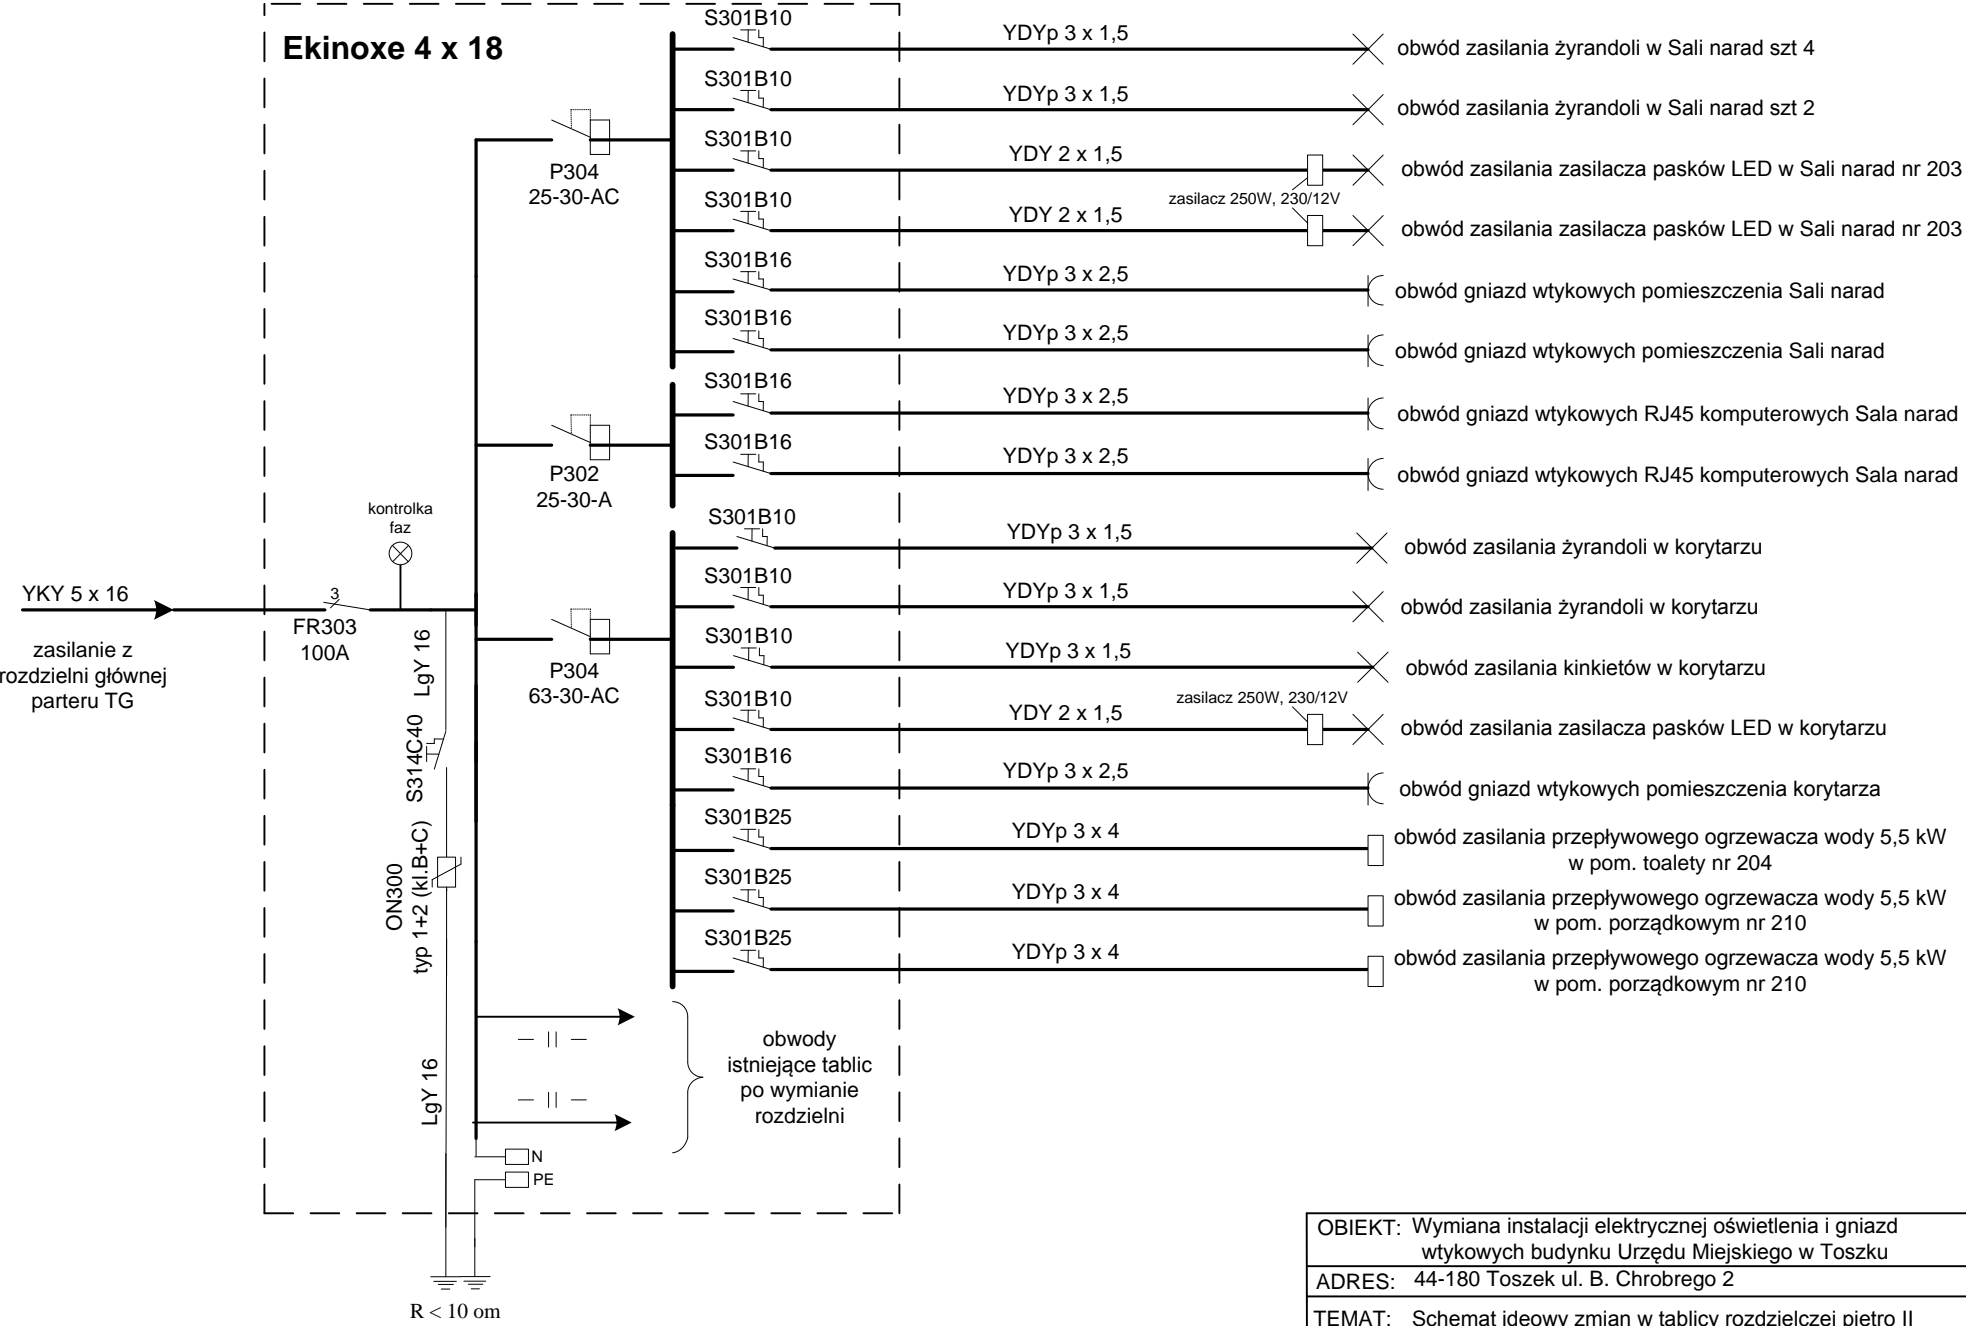

OBIEKT: Wymiana instalacji elektrycznej oświetlenia i gniazd wtykowych budynku Urzędu Miejskiego w Toszku	
ADRES: 44-180 Toszek ul. B. Chrobrego 2	
TEMAT: Schemat ideowy zmian w tablicy rozdzielczej piętro II	
BRANŻA: Elektryczna	
INWESTOR:	Rys. nr E4
Urząd Miejski w Toszku 47-180 Toszek ul. B.Chrobrego 2	