


RZUT W POZIOMIE PODESTU SCHODÓW POZ.+11.04m

UKŁAD POSADZKI

1:75

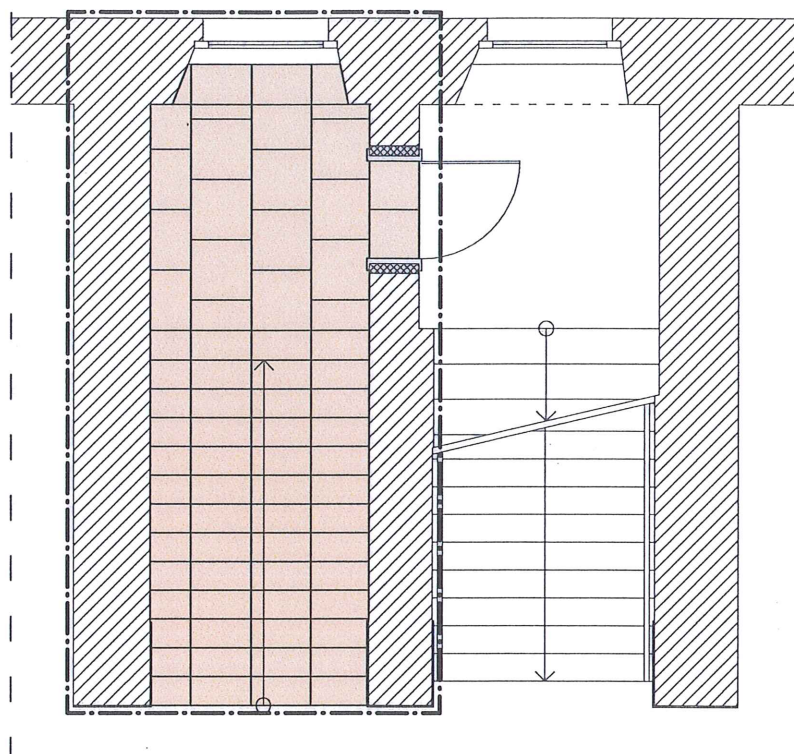

ZAKRES ROBÓT

1. PŁYTKOWANIE POSADZKI – PŁYTKI GRESOWE NIESZKLIWIONE 60x60cm – KOLOR BEŻ
2. PŁYTKOWANIE SCHODÓW: STOPNICE I PODSTOPNICE – PŁYTKI GRESOWE NIESZKLIWIONE – KOLOR BEŻ
3. WYKONANIE COKOŁU – PŁYTKI GRESOWE NIESZKLIWIONE NA WYSOKOŚĆ 5cm W KOLORZE I UKŁADZIE PŁYTEK JAK NA PODŁODZE

LEGENDA


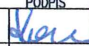
 PŁYTKI GRESOWE NIESZKLIWIONE 60x60cm – KOLOR BEŻ

UWAGA

1. DOPUSZCZA SIĘ ZASTOSOWANIE INNEGO ZESTAWU KOLORU PO UZGODNIENIU Z PROJEKTANTEM, INWESTOREM I KONSERWATOREM
2. WYDRUK KOMPUTEROWY NIE ODWIERCIEDLA W PEŁNI WYBRANYCH KOLORÓW, KOLORYSTYKĘ NALEŻY ROZPATRYWAĆ Z WZORKIEM
3. RODZAJ, KOLORY I UKŁAD PŁYTEK WYKONAĆ ANALOGICZNIE JAK NA PARTERZE

STAROSTWO POWIATOWE W GŁIWICACH
ARCHITEKTURA WYDZIAŁ BUDOWNICTWA
44-100 Gliwice, ul. Zygmunta Starego 17

Wojewódzki
Urząd Ochrony Zabytków
40-015 Katowice, ul. Francuska 12
tel./fax 32-253-77-88, 32-253-48-59

 "ERDOM" BIURO PROJEKTÓW I NADZORU BUDOWLANEGO 47-100 STRZELCE OP. GRUNWALDZKA 2/10 tel. 512-215-304 www.ERDOM.eu		ZAMAWIAJĄCY/CLIENT: STANISŁAW WOSZKO, UL. BOLESŁAWA CHROBREGO 2, 44-180 TOSZEK	
		OBJEKT/OBJECT: RATUSZ, UL. BOLESŁAWA CHROBREGO 2, DZIAŁKA NR 1103/97	
FAZA/PHASE: PROJEKT BUDOWLANY	SKALA/SCALE: 1:75	WSZELKIE PRAWA ZASTRZEŻONE ALL RIGHTS RESERVED	
SPECJALNOŚĆ: ARCHITEKTURA	NR UPR.: 651/86	PODPIS: 	TYTUŁ RYSUNKU/DRAWING TITLE: RZUT W POZIOMIE PODESTU SCHODÓW POZ. + 11.04m UKŁAD POSADZKI
SPRAWDZIŁ: K. POLAK-BAK	191/86		
OPRACOWAŁ: E. POWRÓŚLO			
DATA: STYCZEŃ 2017	NUMER RYSUNKU: E256-09	BRANŻA: ARCHITEKTONICZNA	