



ROZWINIĘCIE ŚCIAN – kolorystyka WIDOK 1

1:175

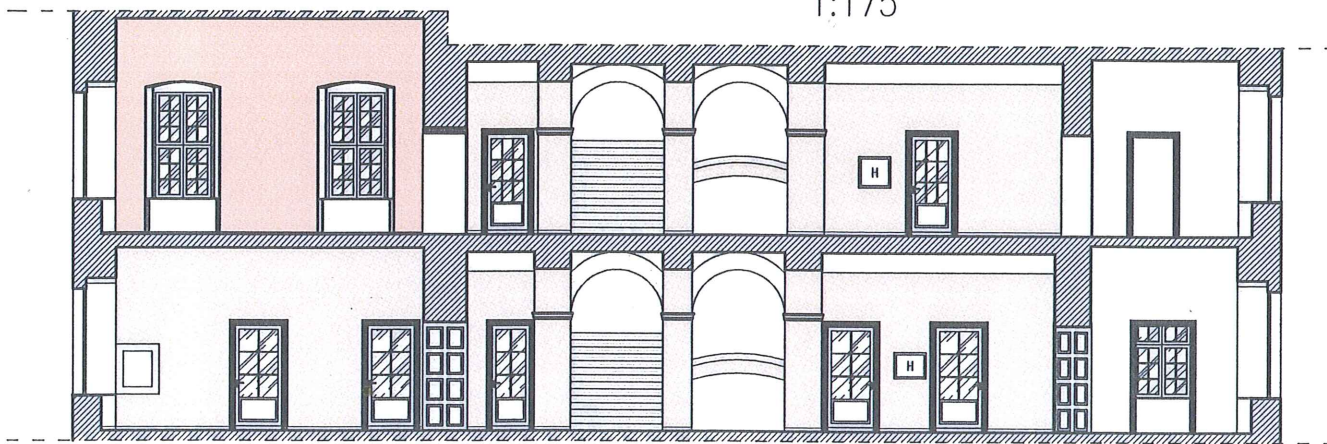


ROZWINIĘCIE ŚCIAN – kolorystyka WIDOK 2

1:175

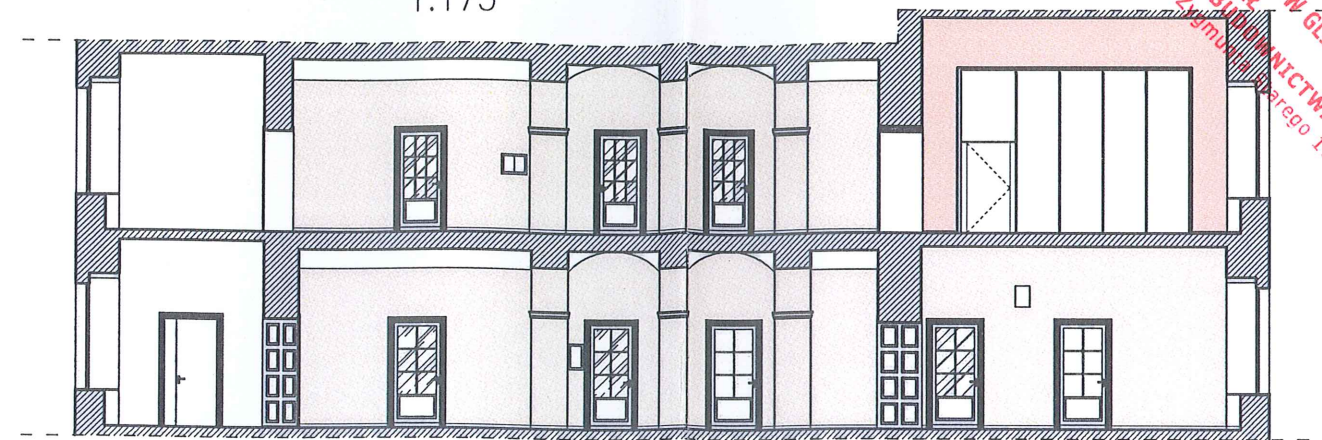


ROZWINIĘCIE ŚCIAN – kolorystyka WIDOK 3

1:175

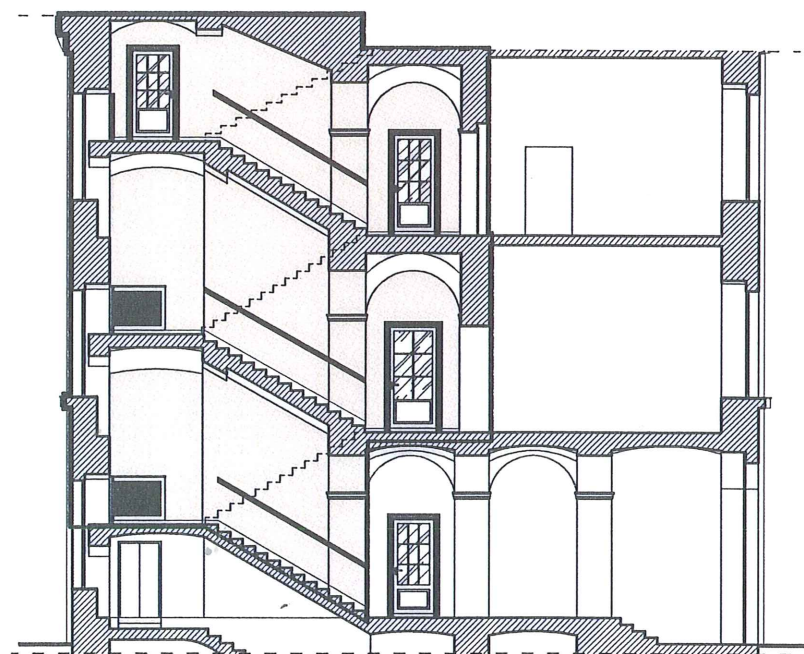


ROZWINIĘCIE ŚCIAN – kolorystyka WIDOK 4

1:175

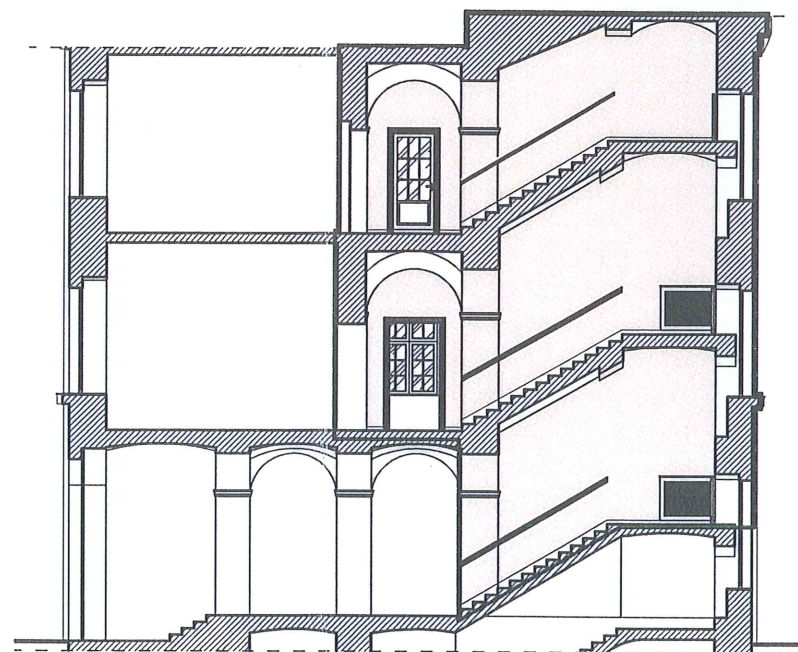

ROZWINIĘCIE ŚCIAN – kolorystyka WIDOK 5

1:175

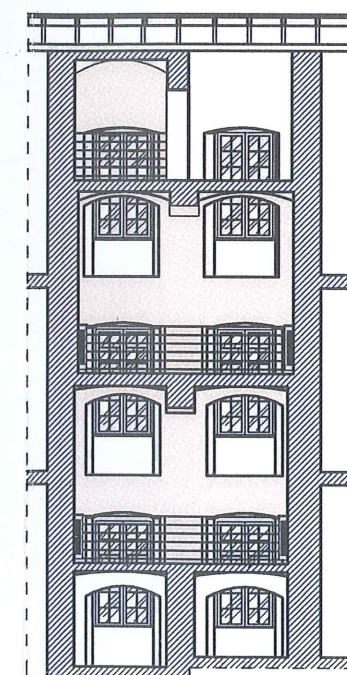


LEGENDA

- BIŁY
- NCS S 0804-Y30R (WG WZORNIKA KOLORÓW NCS)
- NCS S 1010-Y70R (WG WZORNIKA KOLORÓW NCS)

UWAGA

- PORĘCZE DREWNIANE (POCHWYTY) W KOLORZE STOLARKI, NA WZÓR ISTNIEJĄCYCH NA I PIĘTRZE
- DOPUSZCZA SIĘ ZASTOSOWANIE INNEGO ZESTAWU KOLORU PO UZGODNIENIU Z PROJEKTANTEM, INWESTOREM I KONSERWATOREM
- WYDRUK KOMPUTEROWY NIE ODWIERCIEDLA W PEŁNI WYBRANYCH KOLORÓW, KOLORYSTYKĘ NALEŻY ROZPATRYWAĆ Z WZORNIKIEM.

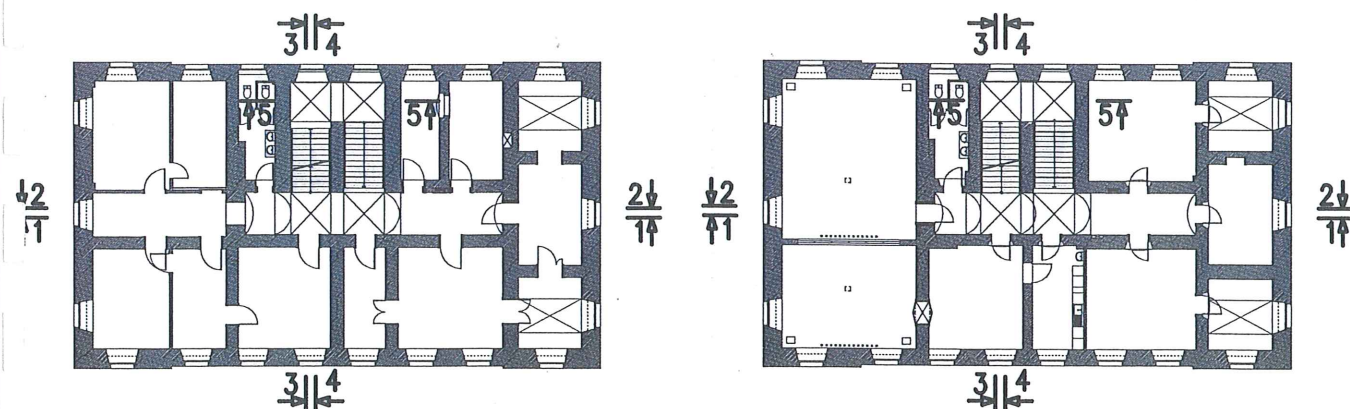

Wojewódzki
Urząd Ochrony Zabytków
40-015 Katowice, ul. Franciska 12
tel./fax 32-253-77-88, 32-253-48-51



"ERDOM" BIURO PROJEKTÓW I NADZORU BUDOWLANEG
47-100 STRZELCE OP. GRUNWALDZKA 2/10
tel. 512-215-304
www.ERDOM.eu

ZAMAWIAJĄCY/CLIENT	GMINA TOSZK, W TOSZKU, UL. BOLESŁAWA CHROBREGO 2, 44-180 TOSZEK		
OBIEKT/OBJECT	RATUSZ, UL. BOLESŁAWA CHROBREGO 2, DZIAŁKA NR 1103/97		
FAZA/PHASE	PROJEKT BUDOWLANY	SKALA/SCALE: 1:175	WSZELKIE PRAWA ZASTRZEŻONE ALL RIGHTS RESERVED
SPECJALNOŚĆ	NR UPR.	PODPIS	TYTUL RYSUNKU/DRAWING TITLE:
ARCHITEKTURA:	J. KONIEWICZ	651/86	ROZWINIĘCIA ŚCIAN KOLORYSTYKA
SPRAWDZIŁ:	K. POLAK-BAK	191/86	
OPRACOWAŁ:	E. POWRÓŚLO		
DATA:	NUMER RYSUNKU:	BRANŻA:	REWIZJA:
STYCZEŃ 2017	E256-16	ARCHITEKTONICZNA	