


ZAGOSPODAROWANIE TERENU

1:500

LEGENDA:

- 1 - OPRACOWYWANY BUDYNEK URZĘDU MIEJSKIEGO
- 2 - OPRACOWYWANY BUDYNEK GOSPODARCZY

ZA ZGODNOŚĆ Z ORYGINAŁEM

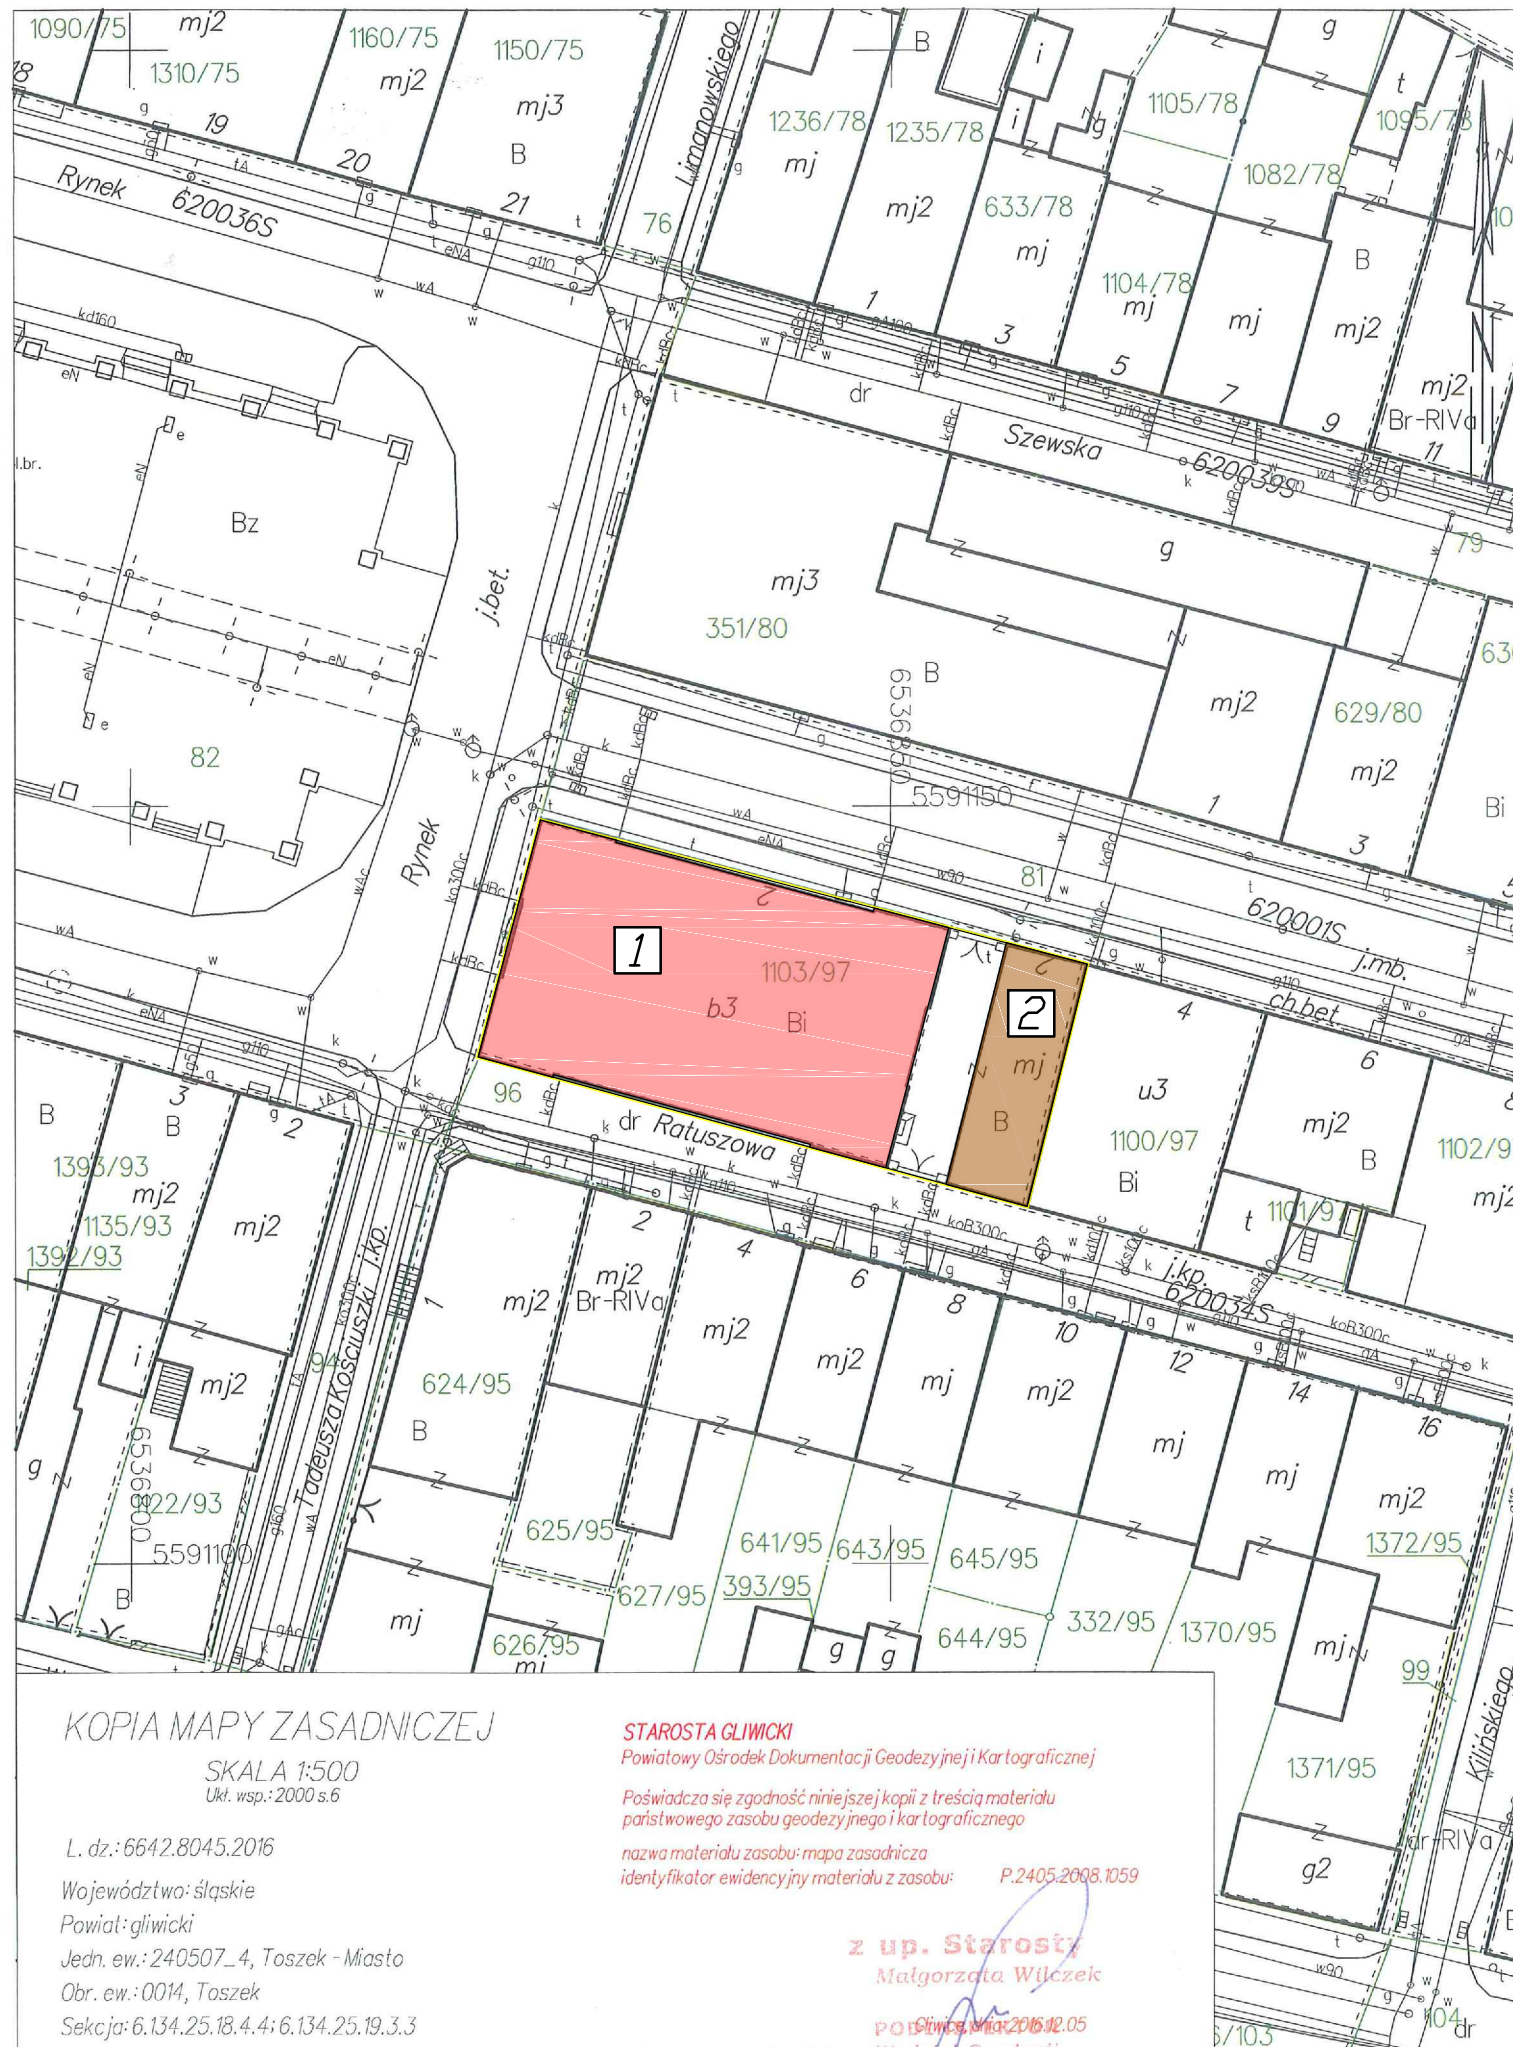

KOPIA MAPY ZASADNICZEJ

SKALA 1:500
Ukt. wsp.: 2000 s.6

L. dz.: 6642.8045.2016

Województwo: śląskie

Powiat: gliwicki

Jedn. ew.: 240507_4, Toszek - Miasto

Obr. ew.: 0014, Toszek

Sekcja: 6.134.25.18.4.4; 6.134.25.19.3.3

STAROSTA GLIWICKI

Powiatowy Ośrodek Dokumentacji Geodezyjnej i Kartograficznej

Poświadczam się zgodność niniejszej kopii z treścią materiału państwowego zasobu geodezyjnego i kartograficznego

nazwa materiału zasobu: mapa zasadnicza

identyfikator ewidencyjny materiału z zasobu:

P.2405.2008.1059

z up. Starosty
Małgorzata Wilczek

PODZIAŁ: 2016.12.05

Wydział Geodezji

i Gospodarki Nieruchomościami

Gliwice dn. 2016-12-05
Sporządził(a) wydruk: Katarzyna Nobis



"ERDOM" BIURO PROJEKTÓW I NADZORU BUDOWLANEGO

47-100 STRZELCE OP., MARKA PRAWEGO 13/5
tel. 512-215-304
www.ERDOM.eu

ZAMAWIAJĄCY/CLIENT	URZĄD MIEJSKI W TOSZKU, UL. BOLESŁAWA CHROBREGO 2, 44-180 TOSZEK
OBIEKT/OBJECT	URZĄD MIEJSKI, UL. BOLESŁAWA CHROBREGO 2, DZIAŁKA NR 1103/97
FAZA/PHASE	PROJEKT BUDOWLANY
SKALA/SCALE	1:500
SPECJALNOŚĆ	NR. UPR. PODPIS
ARCHITEKTURA:	K. CIELANGA 19/OPOKK/2018
OPRACOWAŁ:	E. POWRÓŚŁO OPL/0437/PWOK/08
OPRACOWAŁA:	
DATA:	NUMER RYSUNKU: ZAG-01
KWIECIEŃ 2019	BRANŻA: ARCHITEKTONICZNA
	REWIZJA: A3