


RZUT I PIĘTRA
1:100

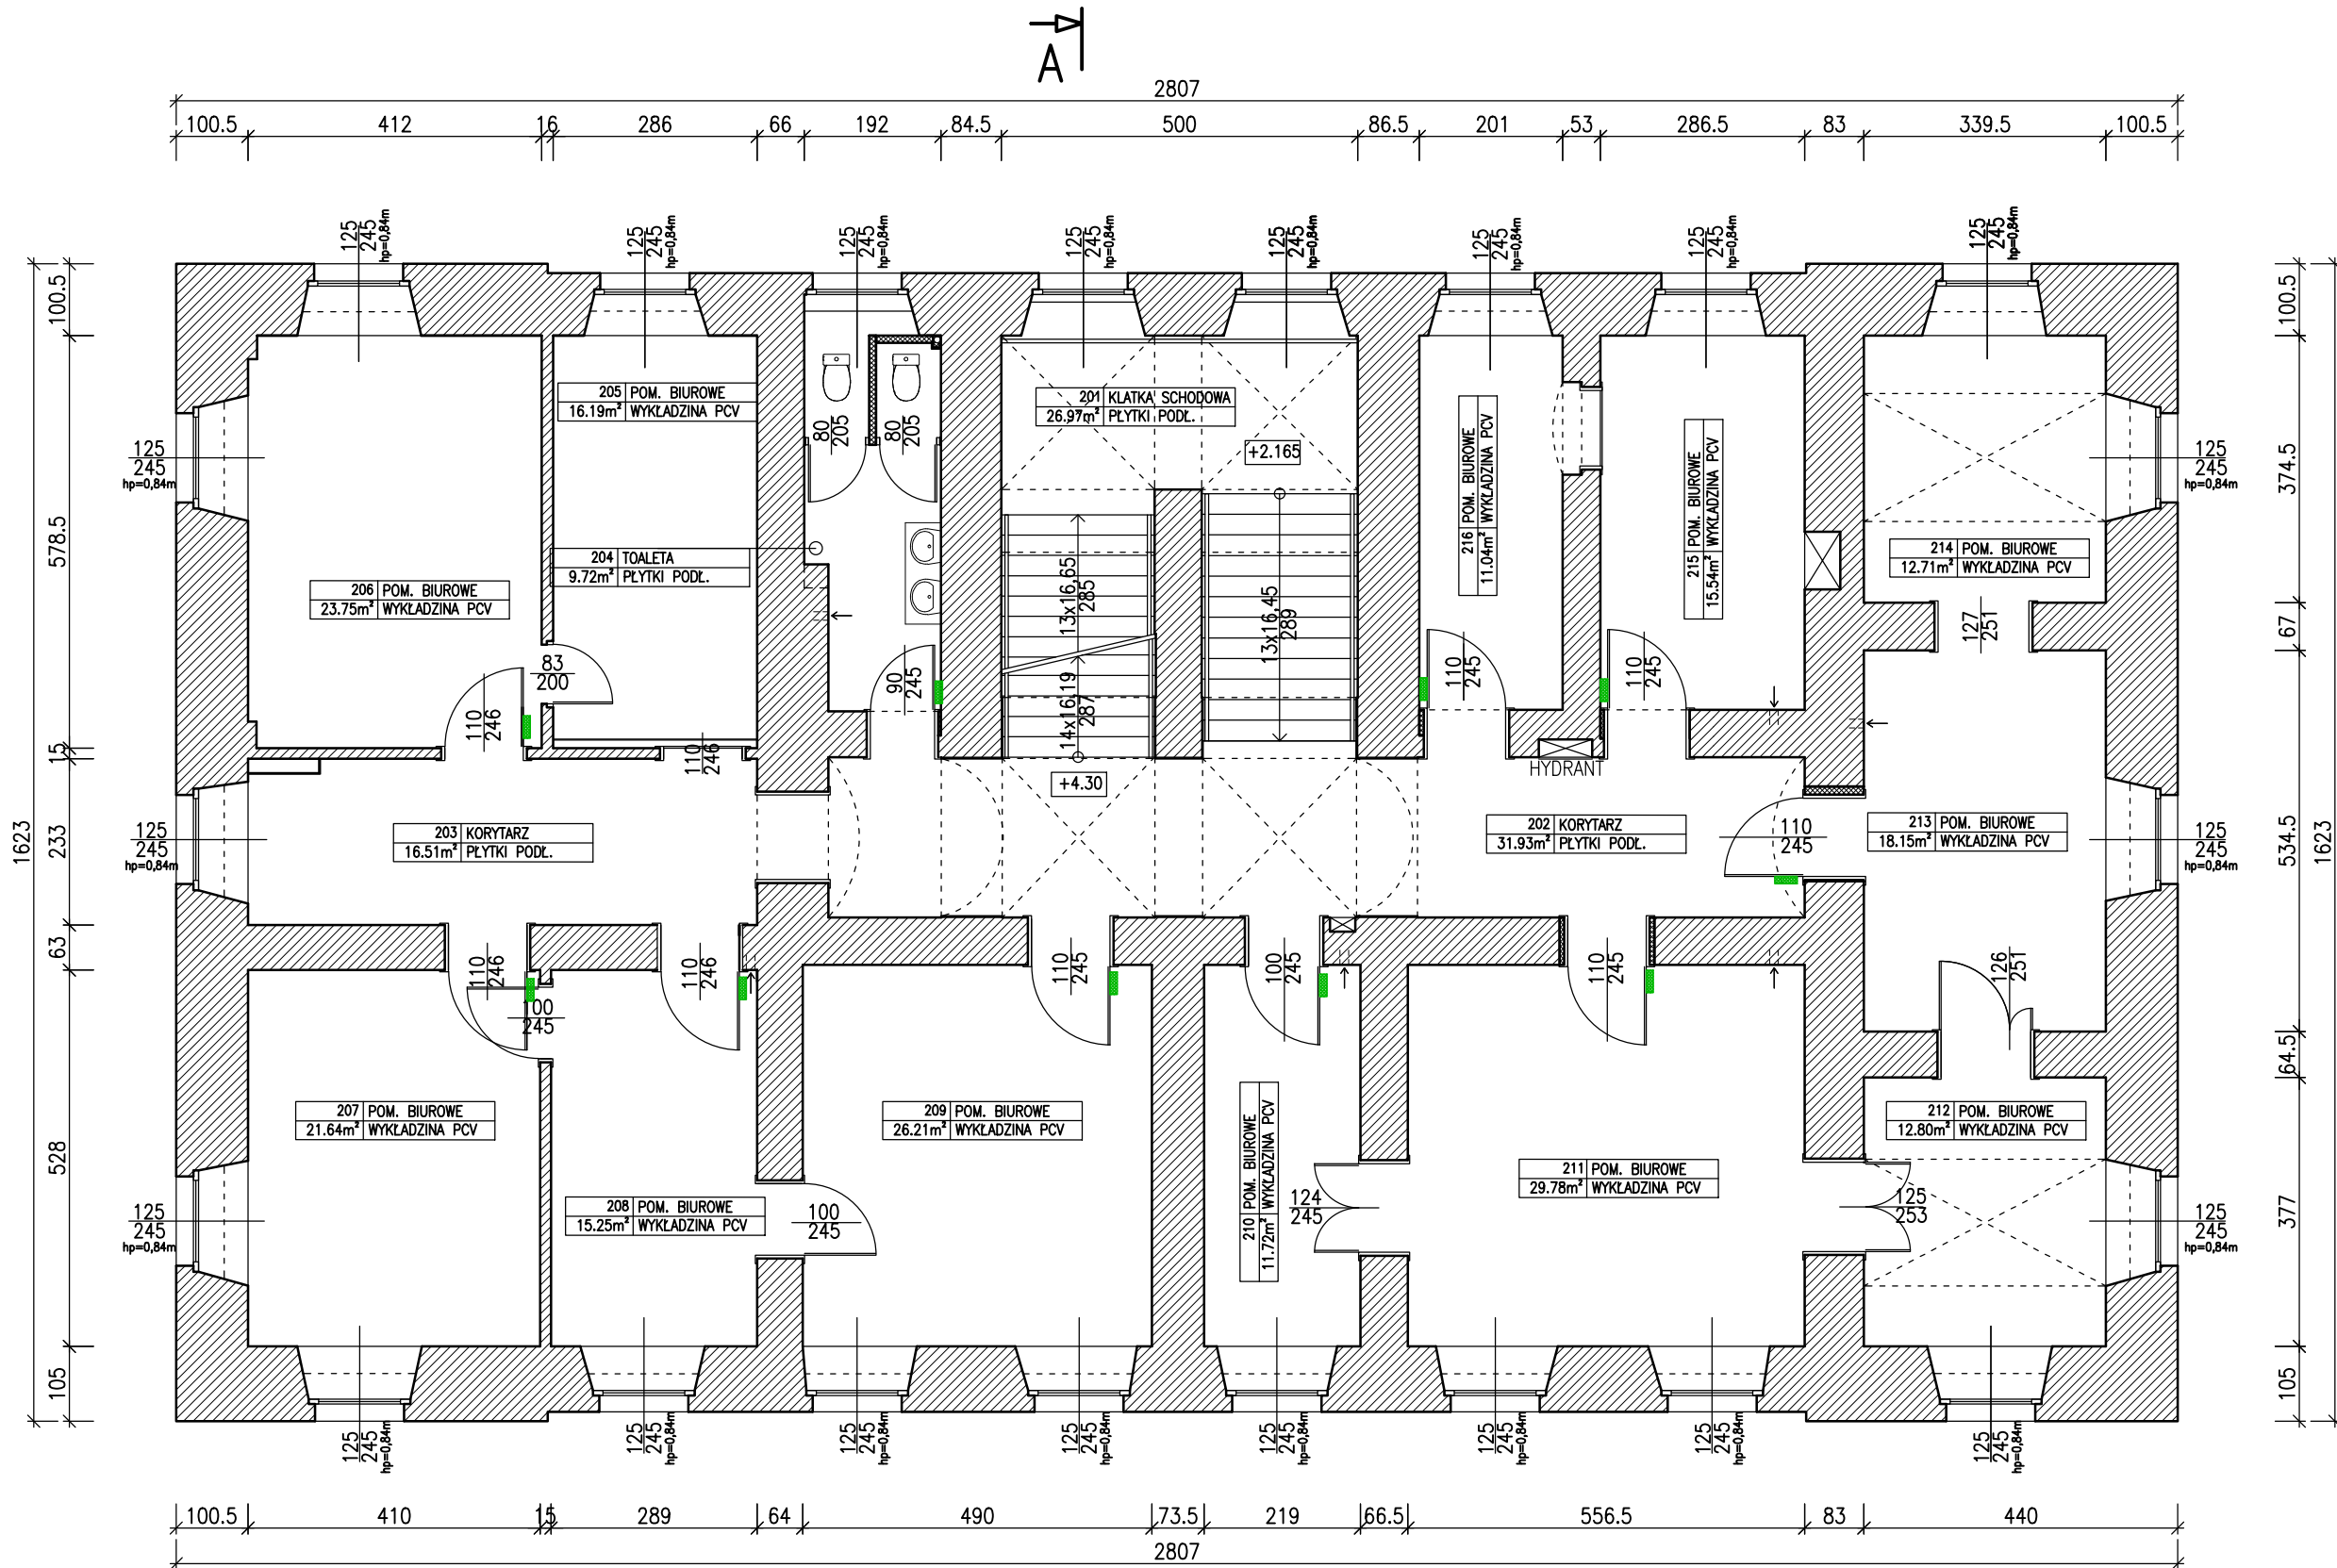


UWAGA
WYMIARY POTWIERDZIĆ NA BUDOWIE

LEGENDA

■ SAMOZAMYKACZE

ZAKRES ROBÓT
1. Wyposażenie drzwi na korytarzu w samozamykacze

www.ERDOM.eu

		"ERDOM" BIURO PROJEKTÓW I NADZORU BUDOWLANEGO	
		47-100 STRZELCE OP., MARKA PRAWEGO 13/5 tel. 512-215-304 www.ERDOM.eu	
ZAMAWIAJĄCY/CLIENT		URZĄD MIEJSKI W TOSZKU, UL. BOLESŁAWA CHROBREGO 2, 44-180 TOSZEK	
OBIEKT/OBJECT		URZĄD MIEJSKI, UL. BOLESŁAWA CHROBREGO 2, DZIAŁKA NR 1103/97	
FAZA/PHASE		PROJEKT BUDOWLANY	
		SKALA/SCALE: 1:100	WSZELKIE PRAWA ZASTRZEŻONE ALL RIGHTS RESERVED
SPECIALNOŚĆ		NR UPR. PODPIS	TYTUŁ RYSUNKU/DRAWING TITLE: RZUT 1 PIĘTRA
ARCHITEKTURA:	K. CIELANGA	19/OPOK/2018	
KONSTRUKCJA:	E. POWRÓŚLO	OPL/0437/PWOK/08	
OPRACOWAŁ:			
DATA:	NUMER RYSUNKU:	BRANŻA:	
KWIECIEŃ2019	E377-03		ARCHITEKTONICZNA
			REWIZJA
			-A3