


PRZEKRÓJ A-A
INWENTARYZACJA

1:100

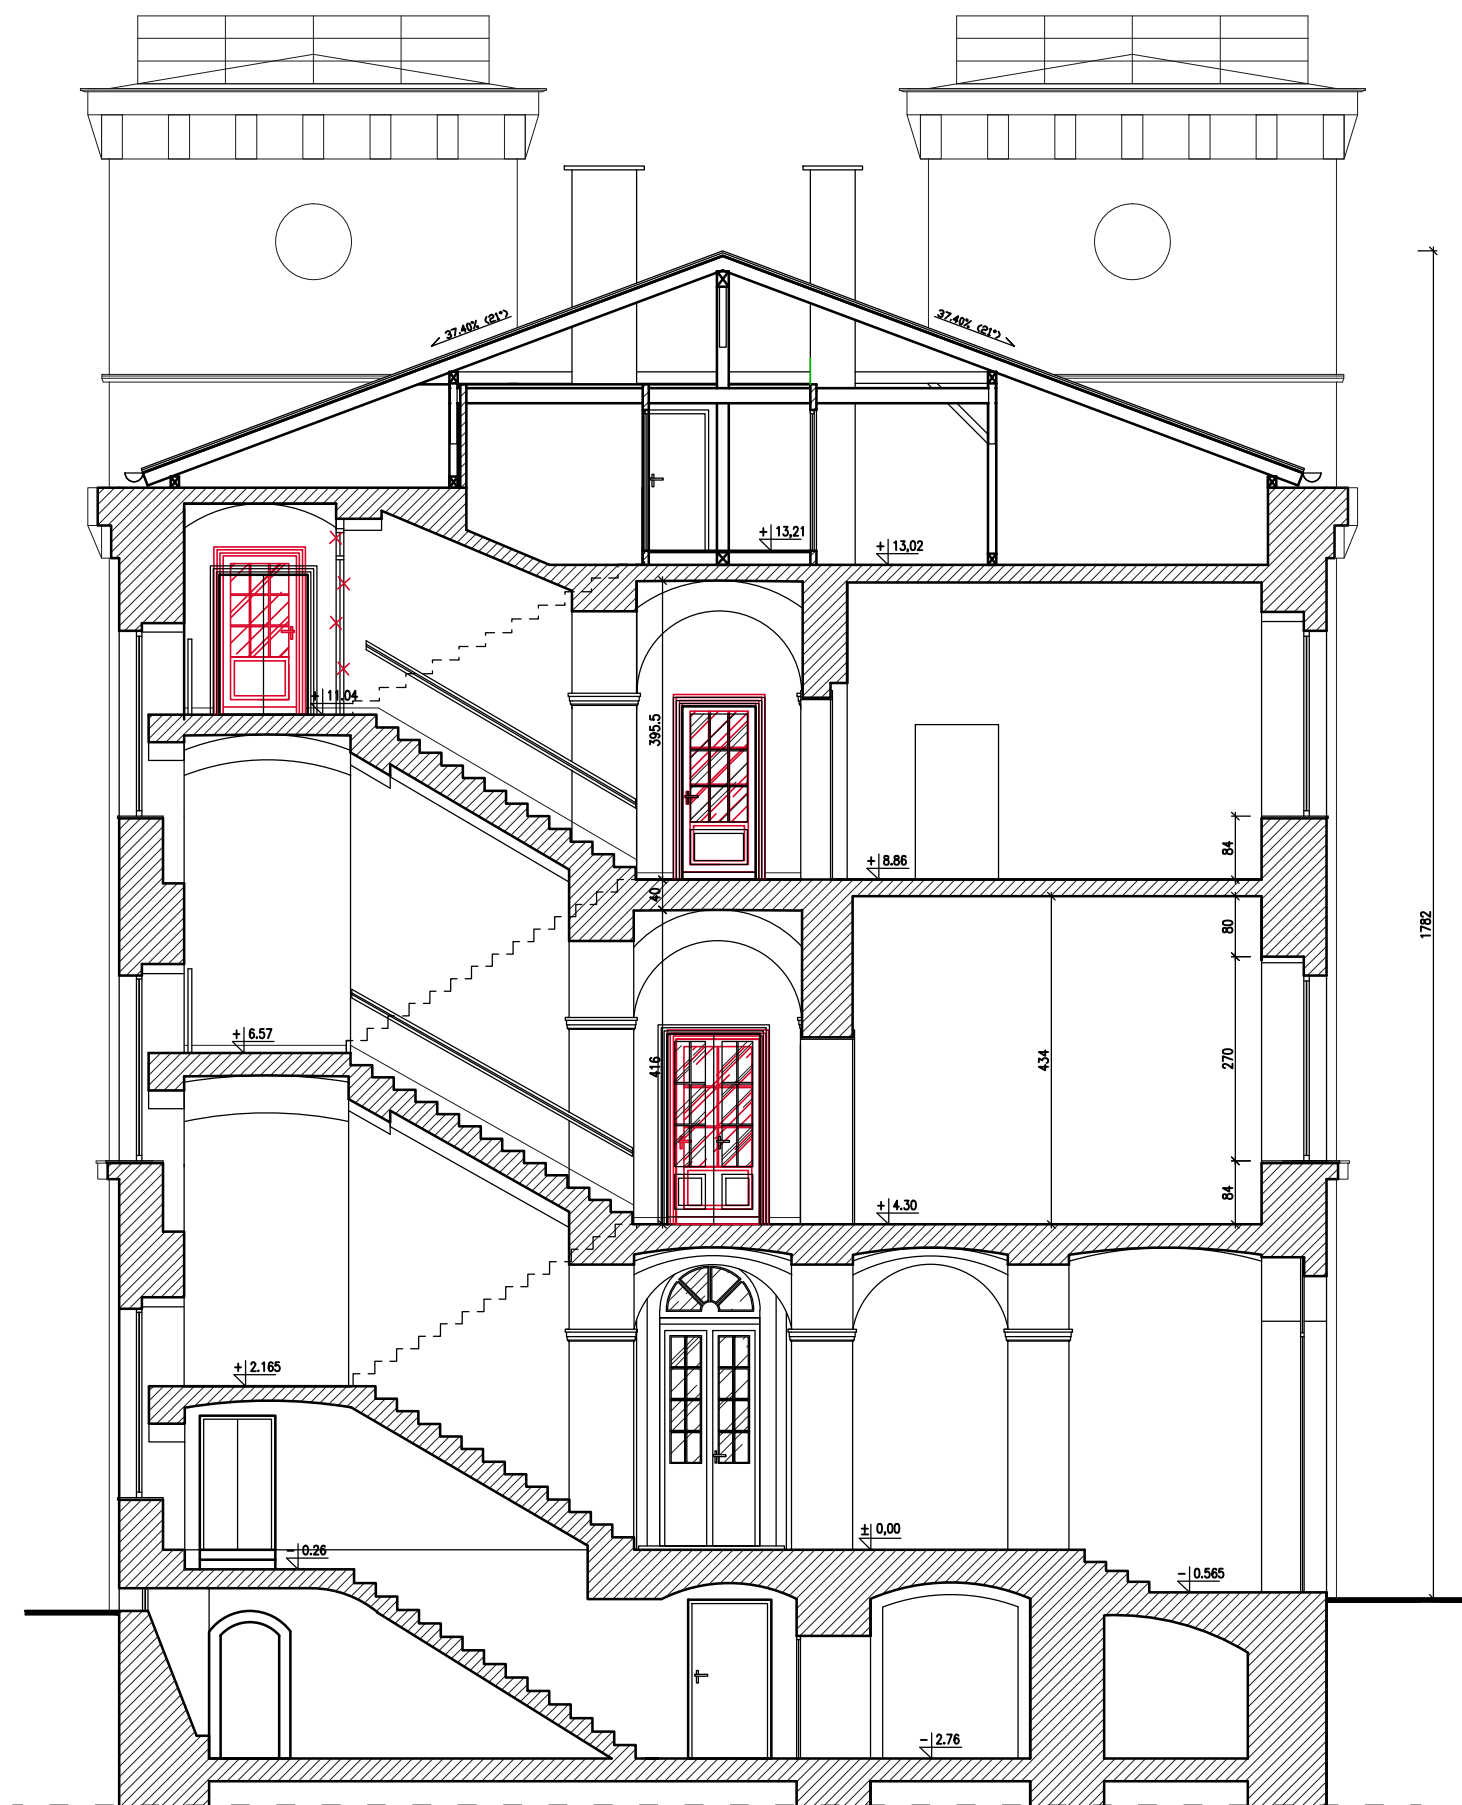

- Kolorem zaznaczono zmiany, które zostały zaprojektowane w projekcie budowlanym:
Przeprowadzenia remontu budynku urzędu miejskiego pod nazwą „Modernizacja I-go i II-go piętra urzędu miejskiego w Toszku”, wykonanym przez biuro projektowe ERDOM w styczniu 2017r.
- Elementy te nie zostały jeszcze zrealizowane, jednak traktuje się je jako podstawę do kolejnego opracowania.

www.ERDOM.eu	 "ERDOM" BIURO PROJEKTÓW I NADZORU BUDOWLANEGO 47-100 STRZELCE OP., MARKA PRAWEGO 13/5 tel. 512-215-304 www.ERDOM.eu		
	ZAMAWIAJĄCY/CLIENT	URZĄD MIEJSKI W TOSZKU, UL. BOLESŁAWA CHROBREGO 2, 44-180 TOSZEK	
	OBIEKT/OBJECT	URZĄD MIEJSKI, UL. BOLESŁAWA CHROBREGO 2, DZIAŁKA NR 1103/97	
	FAZA/PHASE	INWENTARYZACJA	SKALA/SCALE: 1:100
	SPECJALNOŚĆ	NR. UPR.	PODPIS
	OPRACOWAŁA:	K. CIELANGA	
WSZELKIE PRAWA ZASTRZEŻONE ALL RIGHTS RESERVED			TYTUŁ RYSUNKU/DRAWING TITLE: PRZEKRÓJ A-A INWENTARYZACJA
OPRACOWAŁ:	E. POWRÓŚŁO	OPL/0437/PWOK/08	
OPRACOWAŁA:			
DATA:	NUMER RYSUNKU:	BRANŻA:	
MARZEC2019	E377-IN08	ARCHITEKTONICZNA	REWIZJA A3